



0 15 30 45 60 75
Mst. 1 : 1000

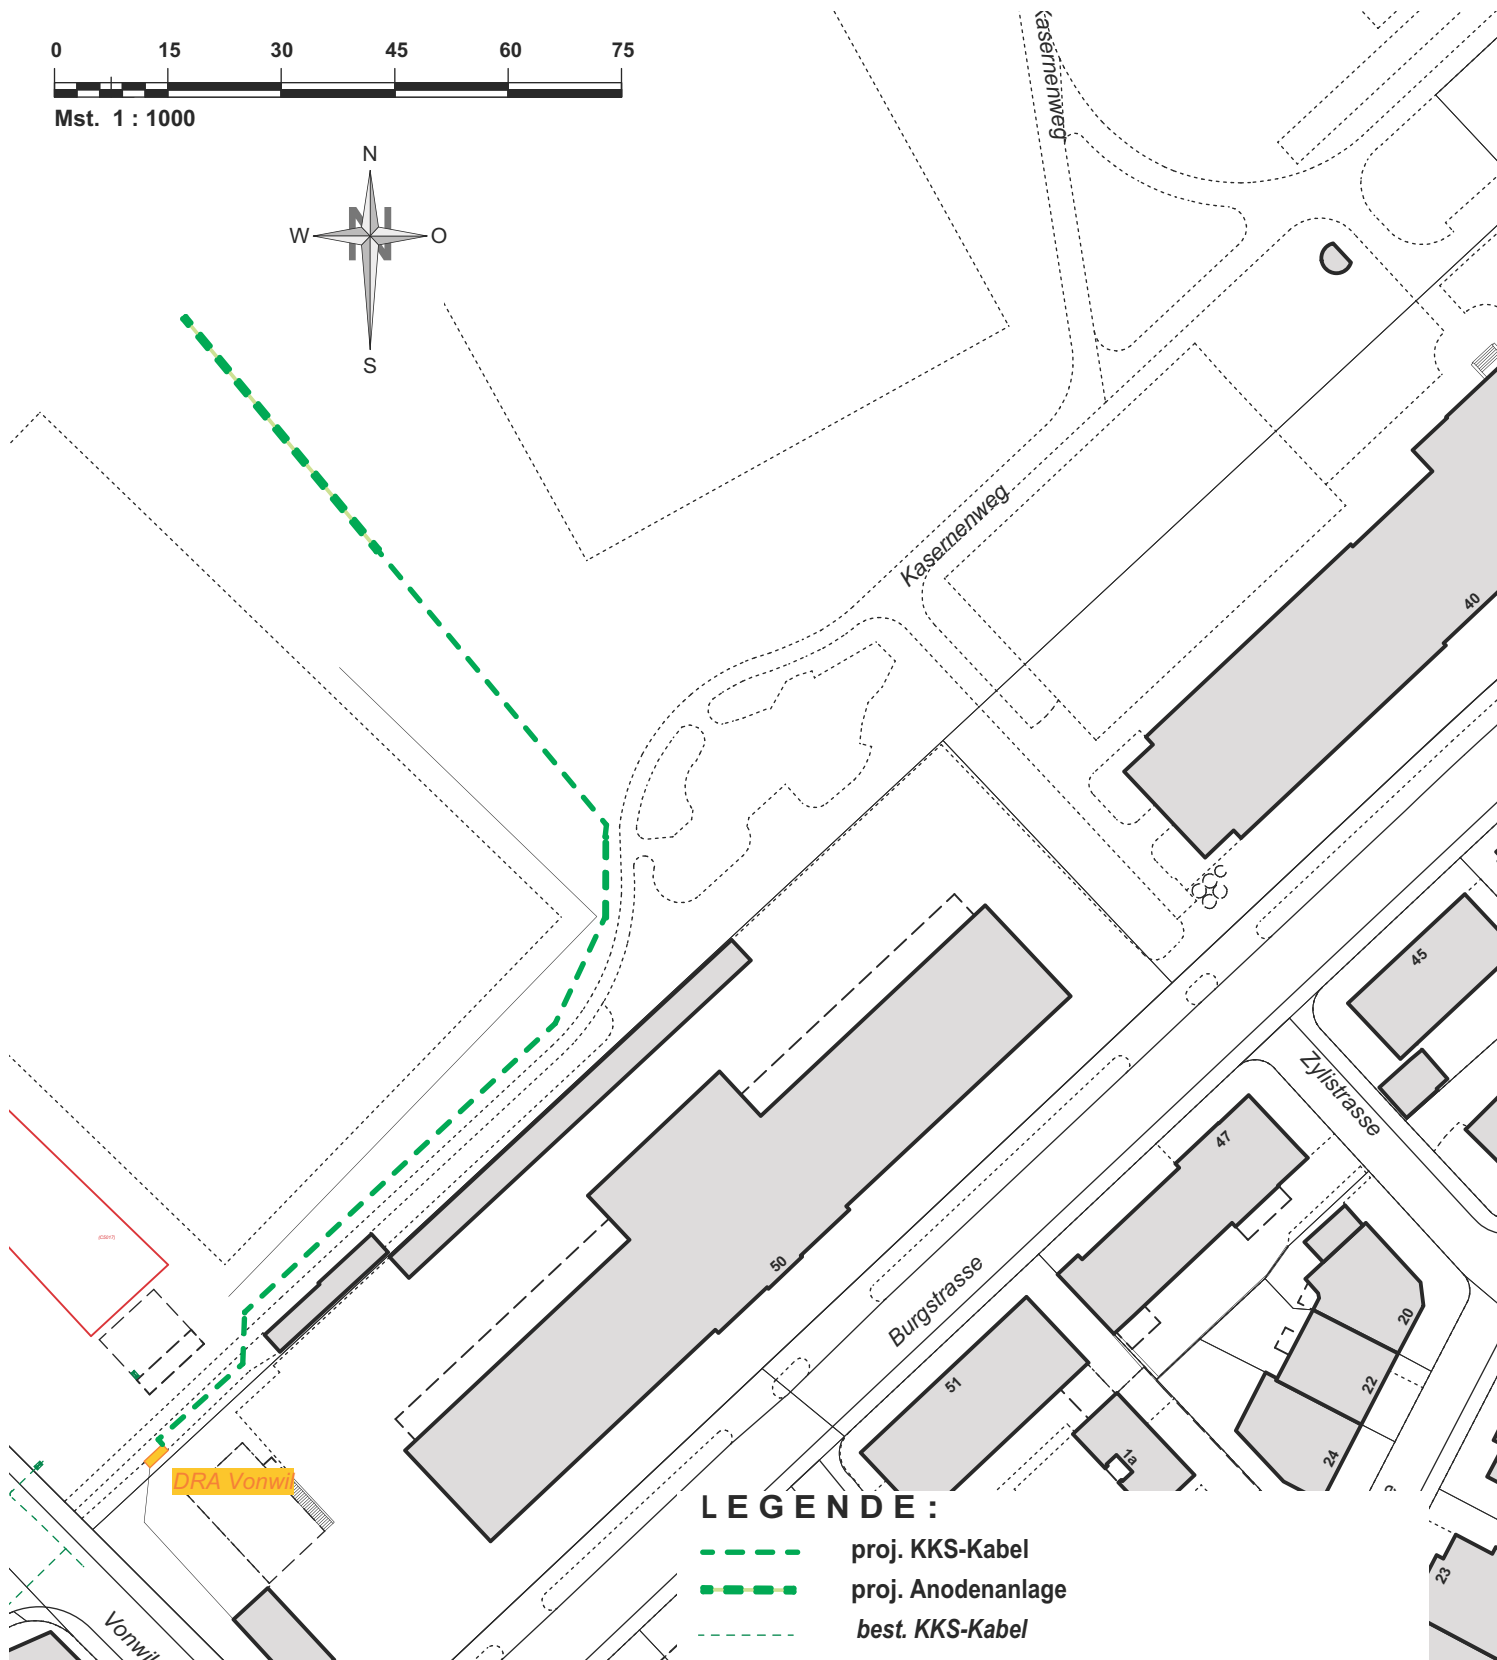

LEGENDE :

- proj. KKS-Kabel
- proj. Anodenanlage
- best. KKS-Kabel

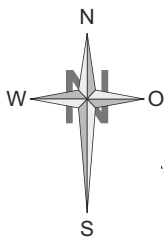

St.Galler Stadtwerke
Netz Gas und Wasser
St. Leonhard-Strasse 15
9001 St. Gallen
Tel. 071 229 55 38

KREUZBLEICHE I

Erneuerung der Kathodenschutzleitung (KKS)

Gez.	Datum	Grösse	Massstab	Übersichtsplan
gafri	Nov. 2018	A4	1:1'000	