


Altersheim Rotmonten; Erweiterung

Grundriss Erdgeschoss 1:250

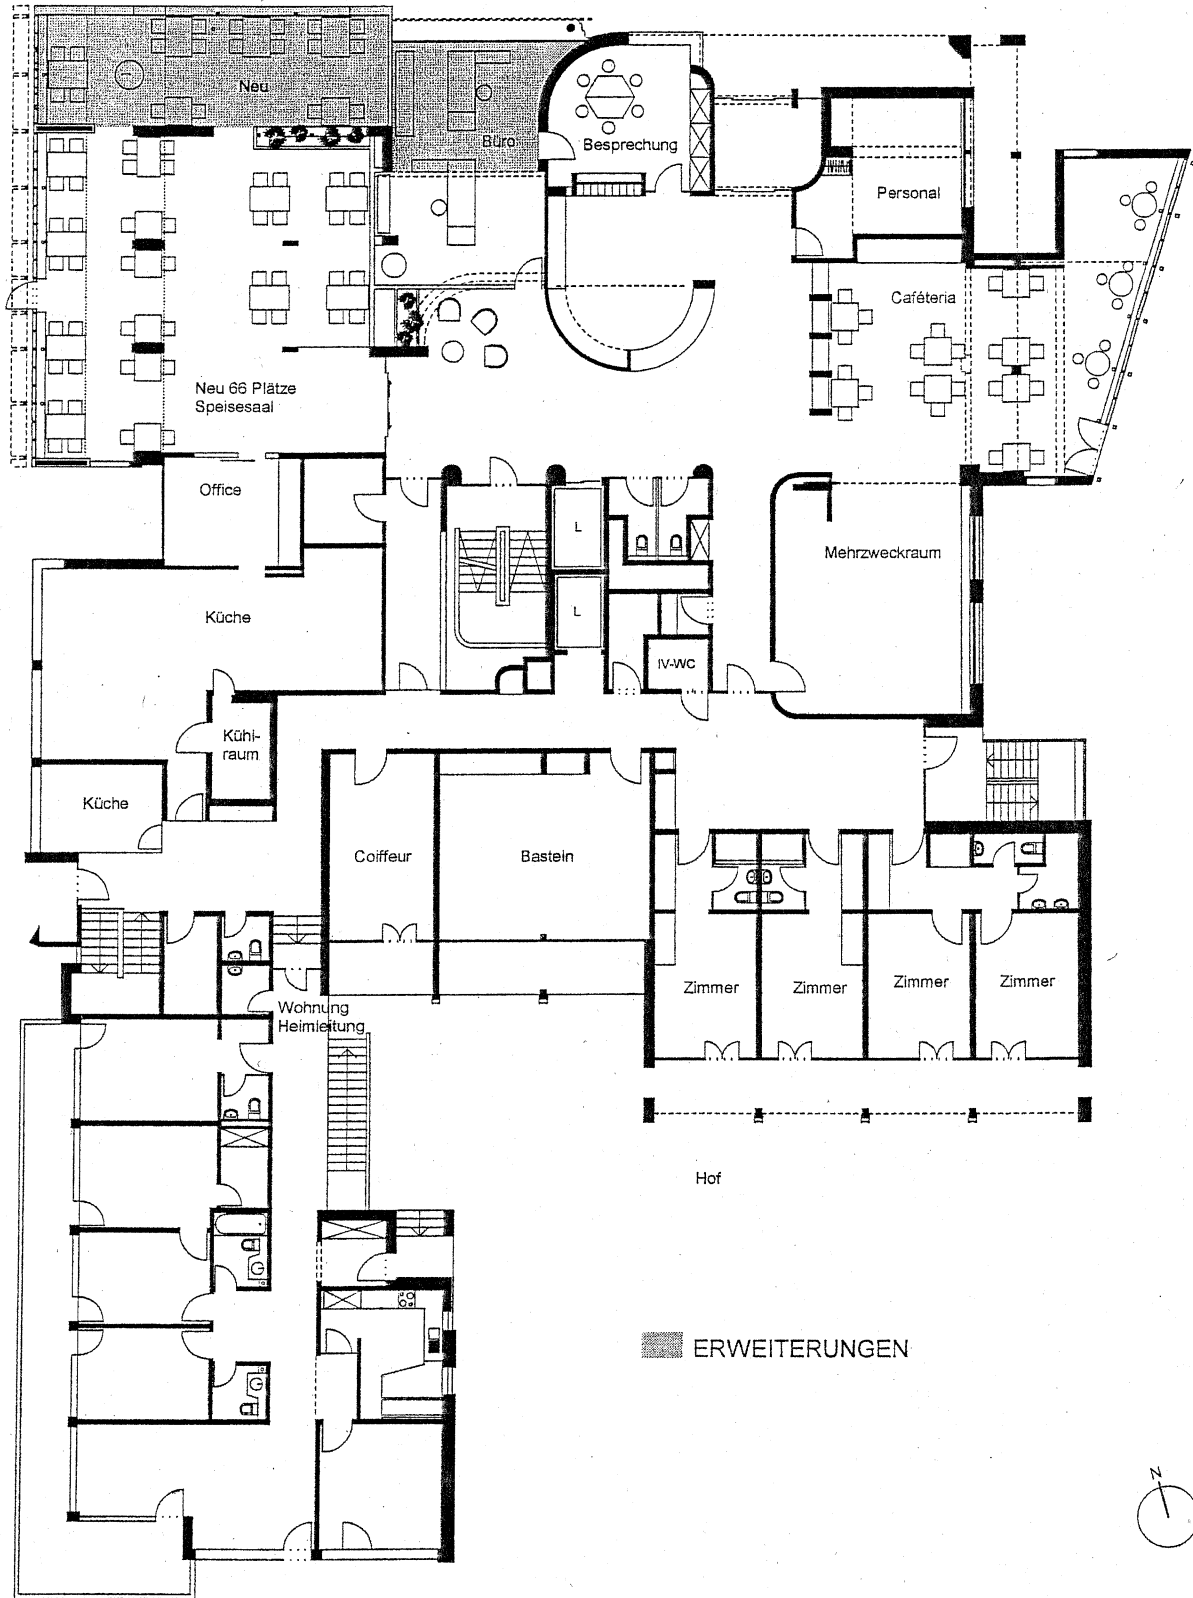

0 5 10