


Müller-Friedberg Strasse

Zwinglistrasse bis Haus Nr. 15

Übersichtsplan 1:1'500

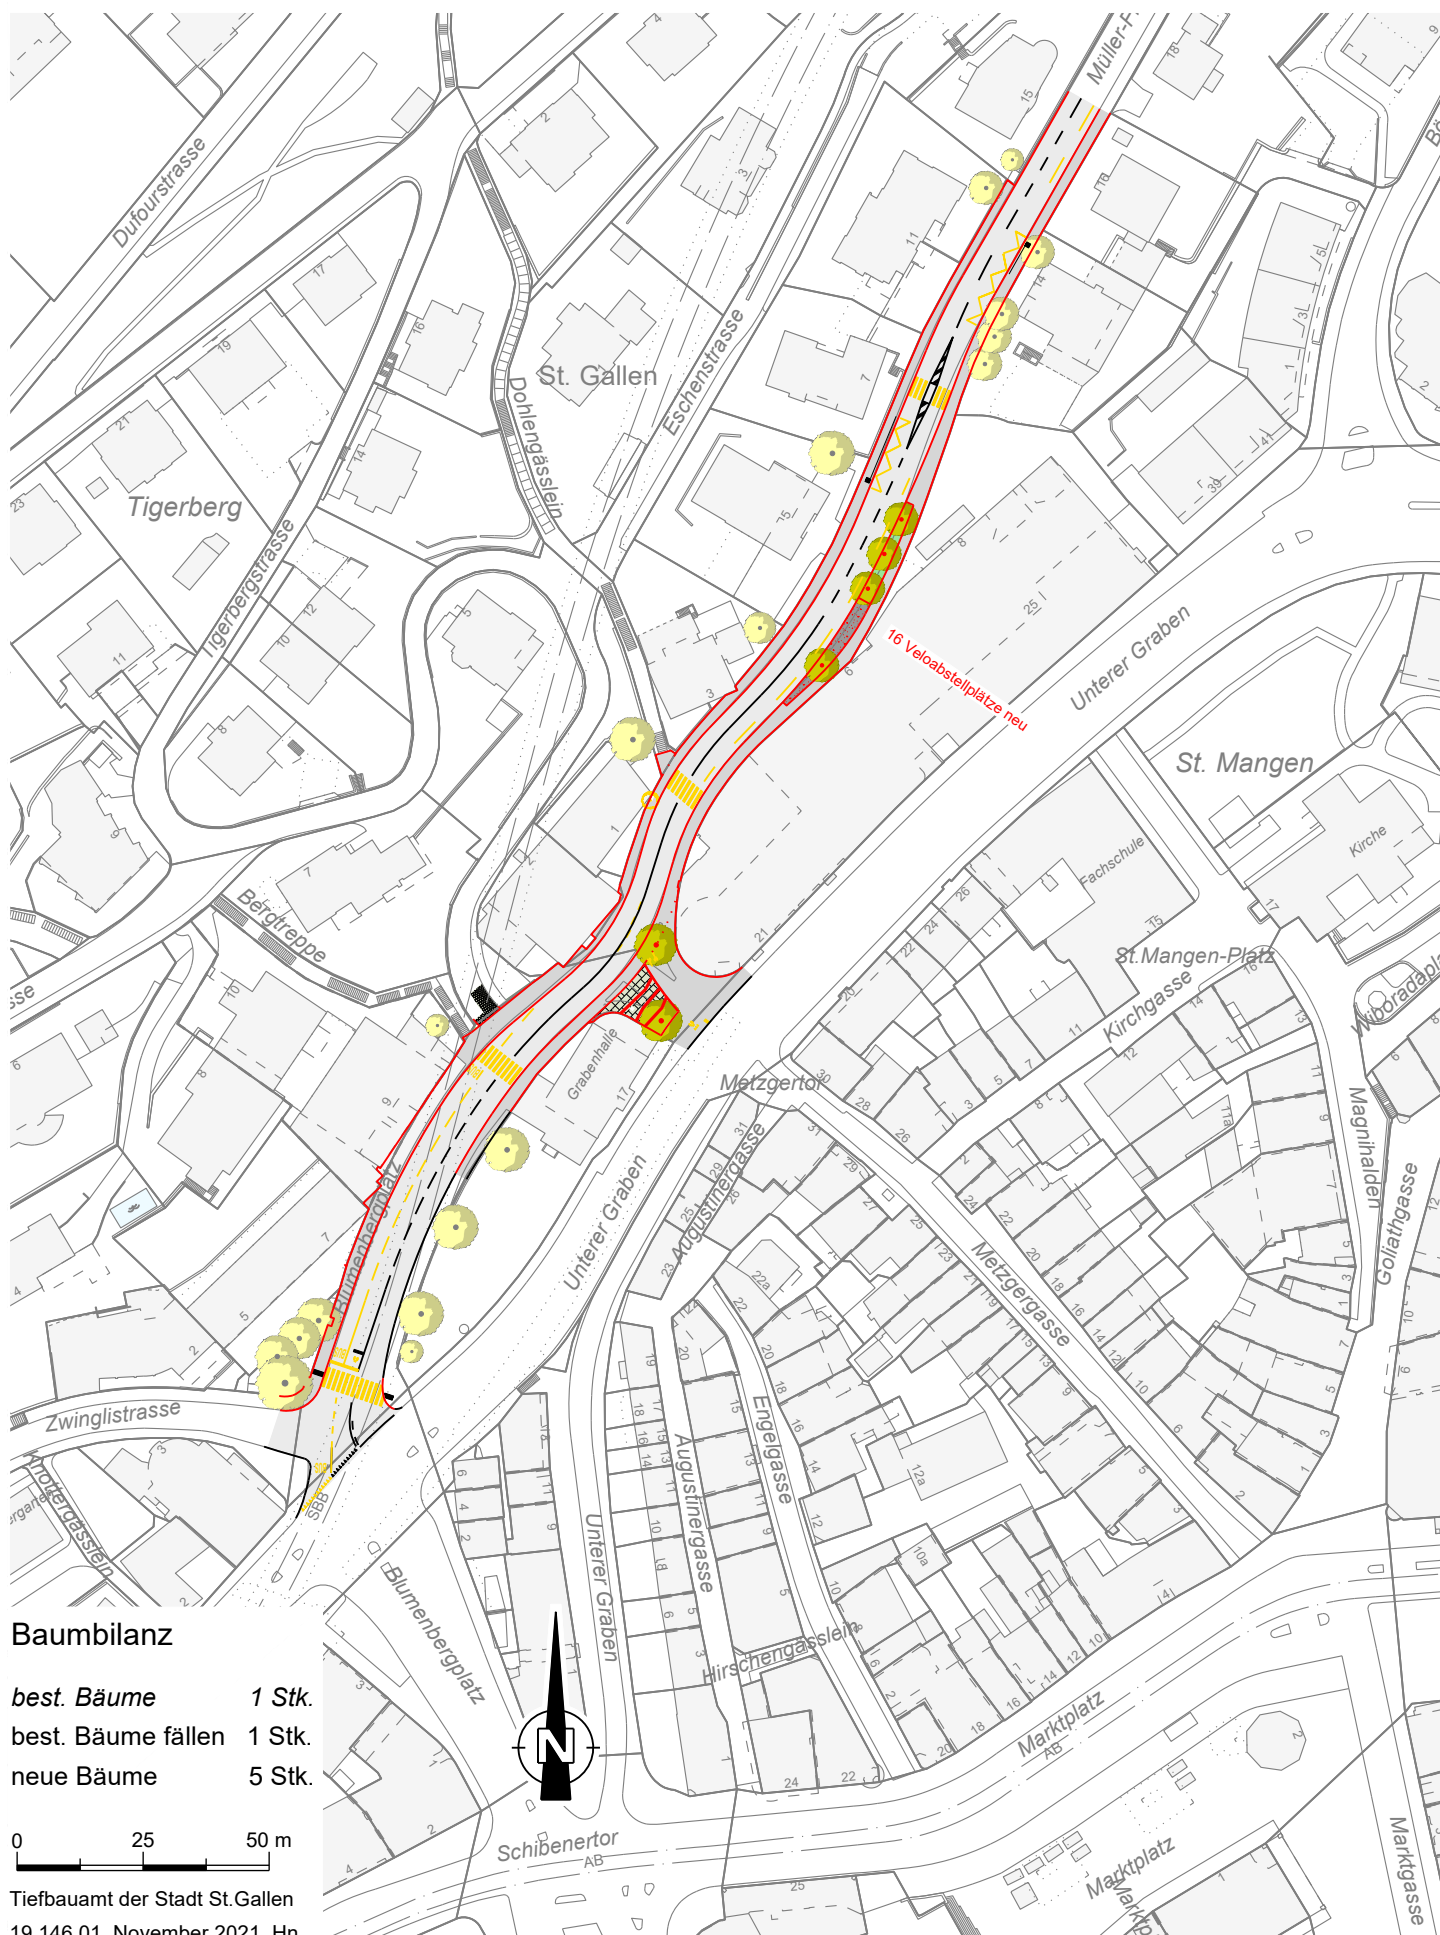

Müller-Friedberg Strasse

Zwinglistrasse bis Haus Nr. 15

Übersichtsplan 1:1'500

