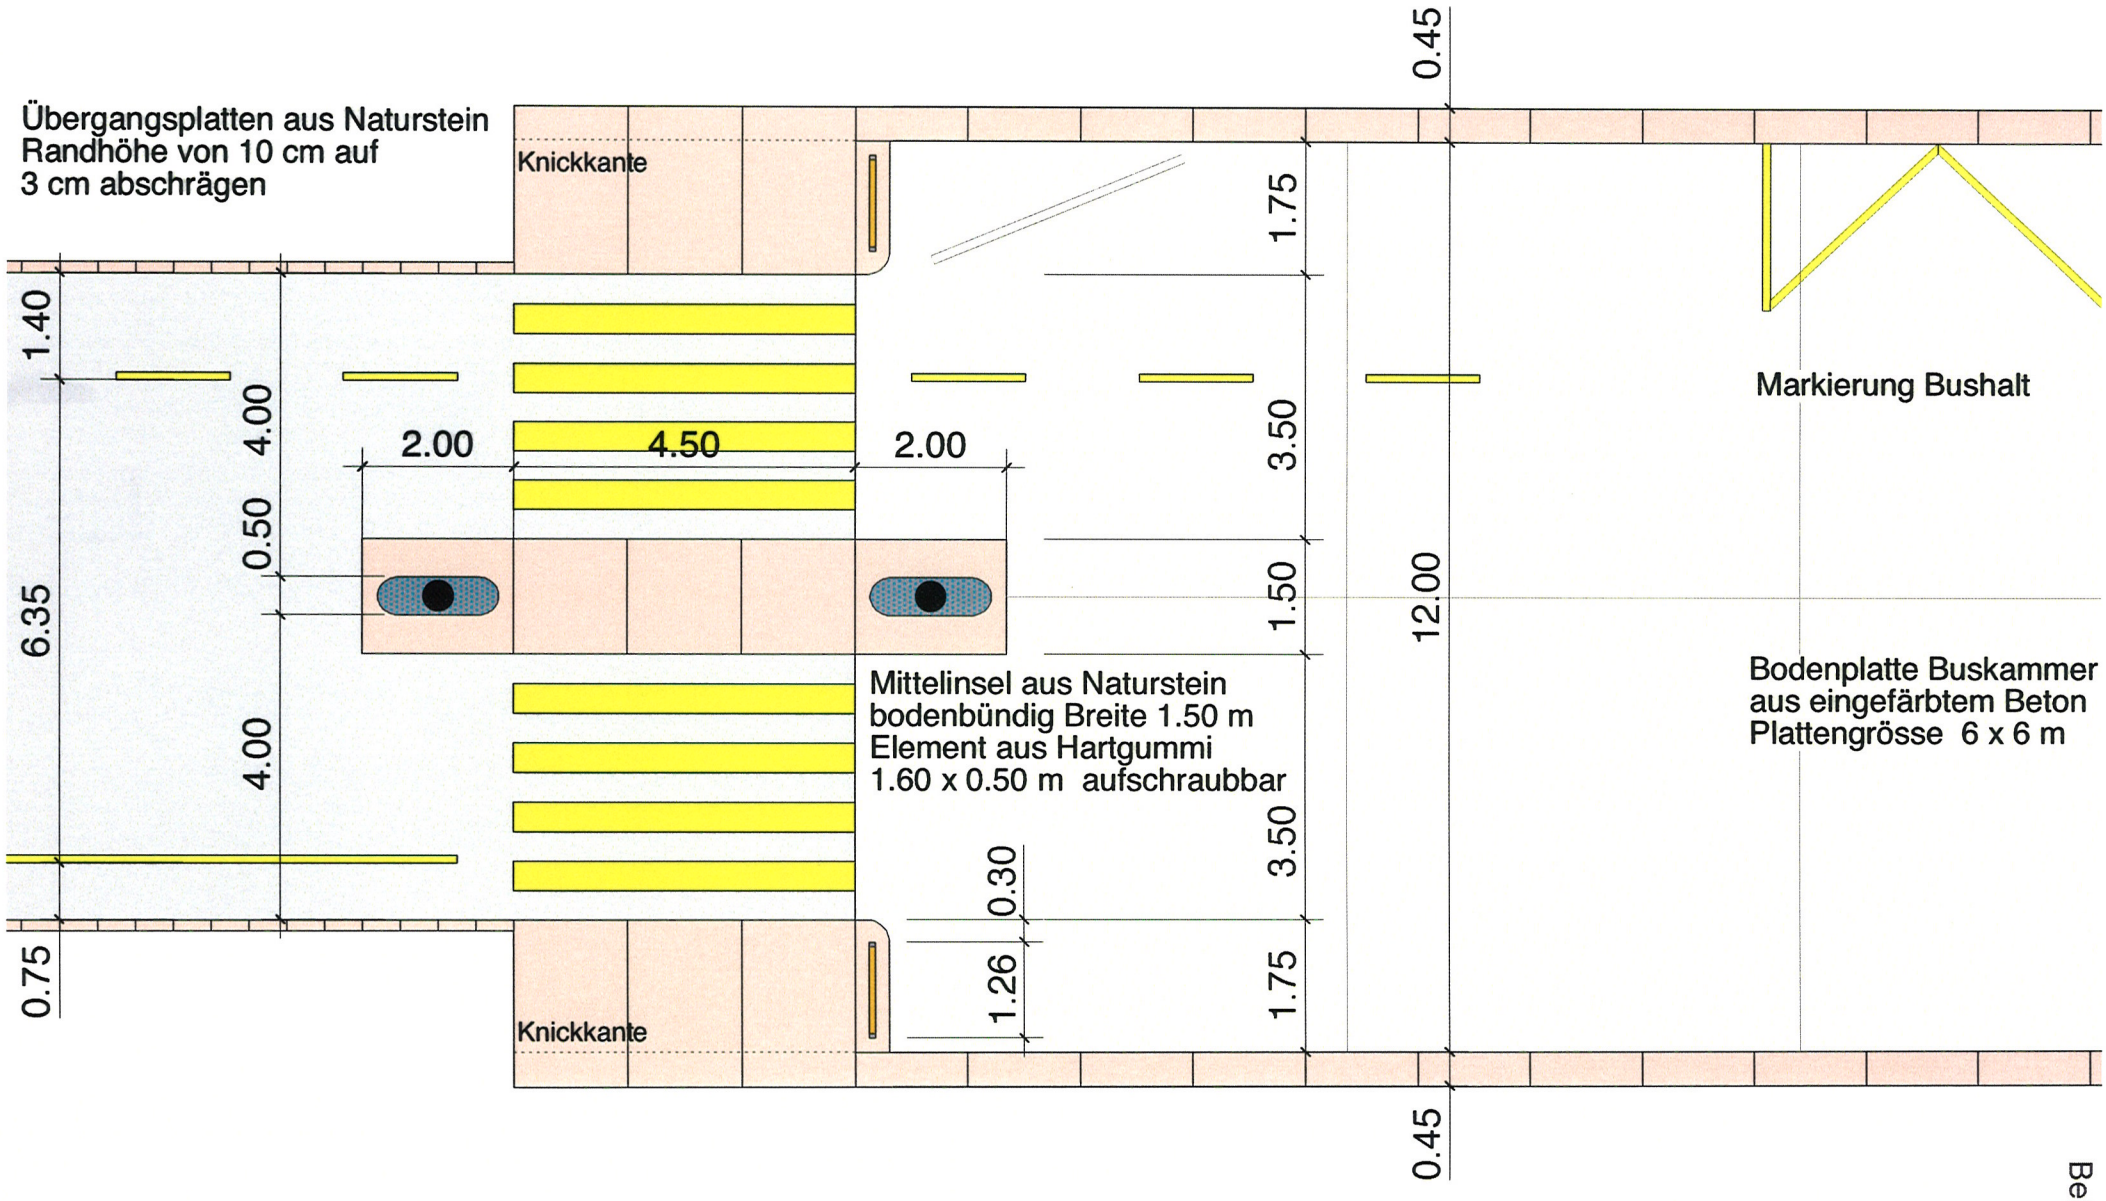

Detail Buskammer

Beilage 7