


Zonenplanänderung Erweiterung Landschaftsschutzgebiete

Umsetzung Initiative «Für den Schutz des Grünen Rings»

Gebiet Dreilinden / Notkersegg

Ausschnitt rechtskräftiger Zonenplan Schutzgebiete und geschlossene Bauweise

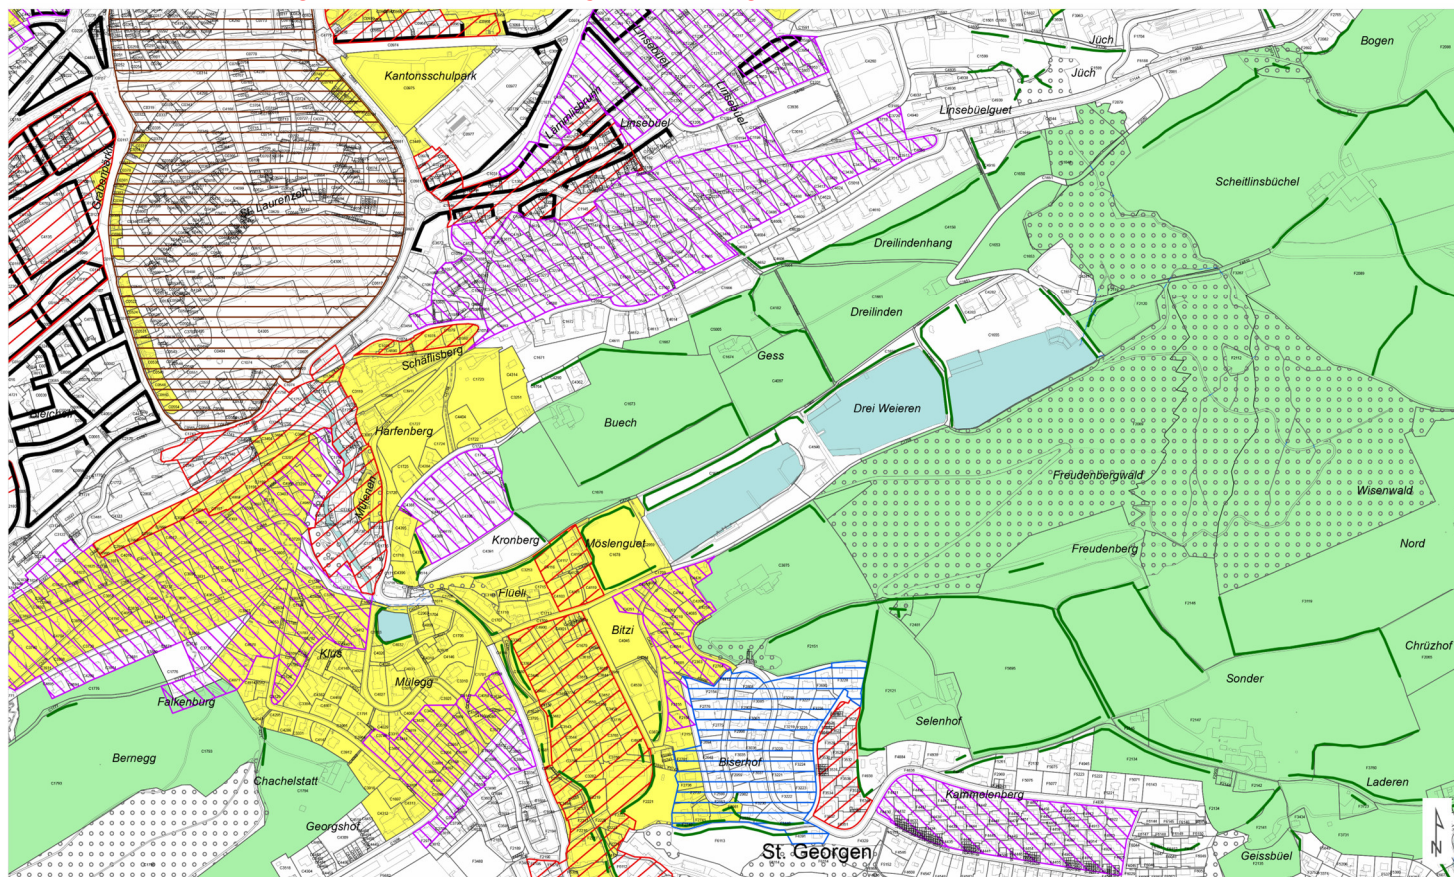

Festlegungen

-  Schutzgebiet Altstadt
-  Geschützte Ortsbilder
-  Gebiete mit besonderem baulichem Erscheinungsbild
-  Wohnzonen mit besonderen Anforderungen
-  Landschaftsschutzgebiet
-  Baumschutzgebiet
-  Geschützte Gehölzgruppe
-  Geschlossene Bauweise

Hinweise



Wald

Gewässer

offen / eingedolt

Bestehend gemäss AV - Daten

Bestehend gemäss AV - Daten