


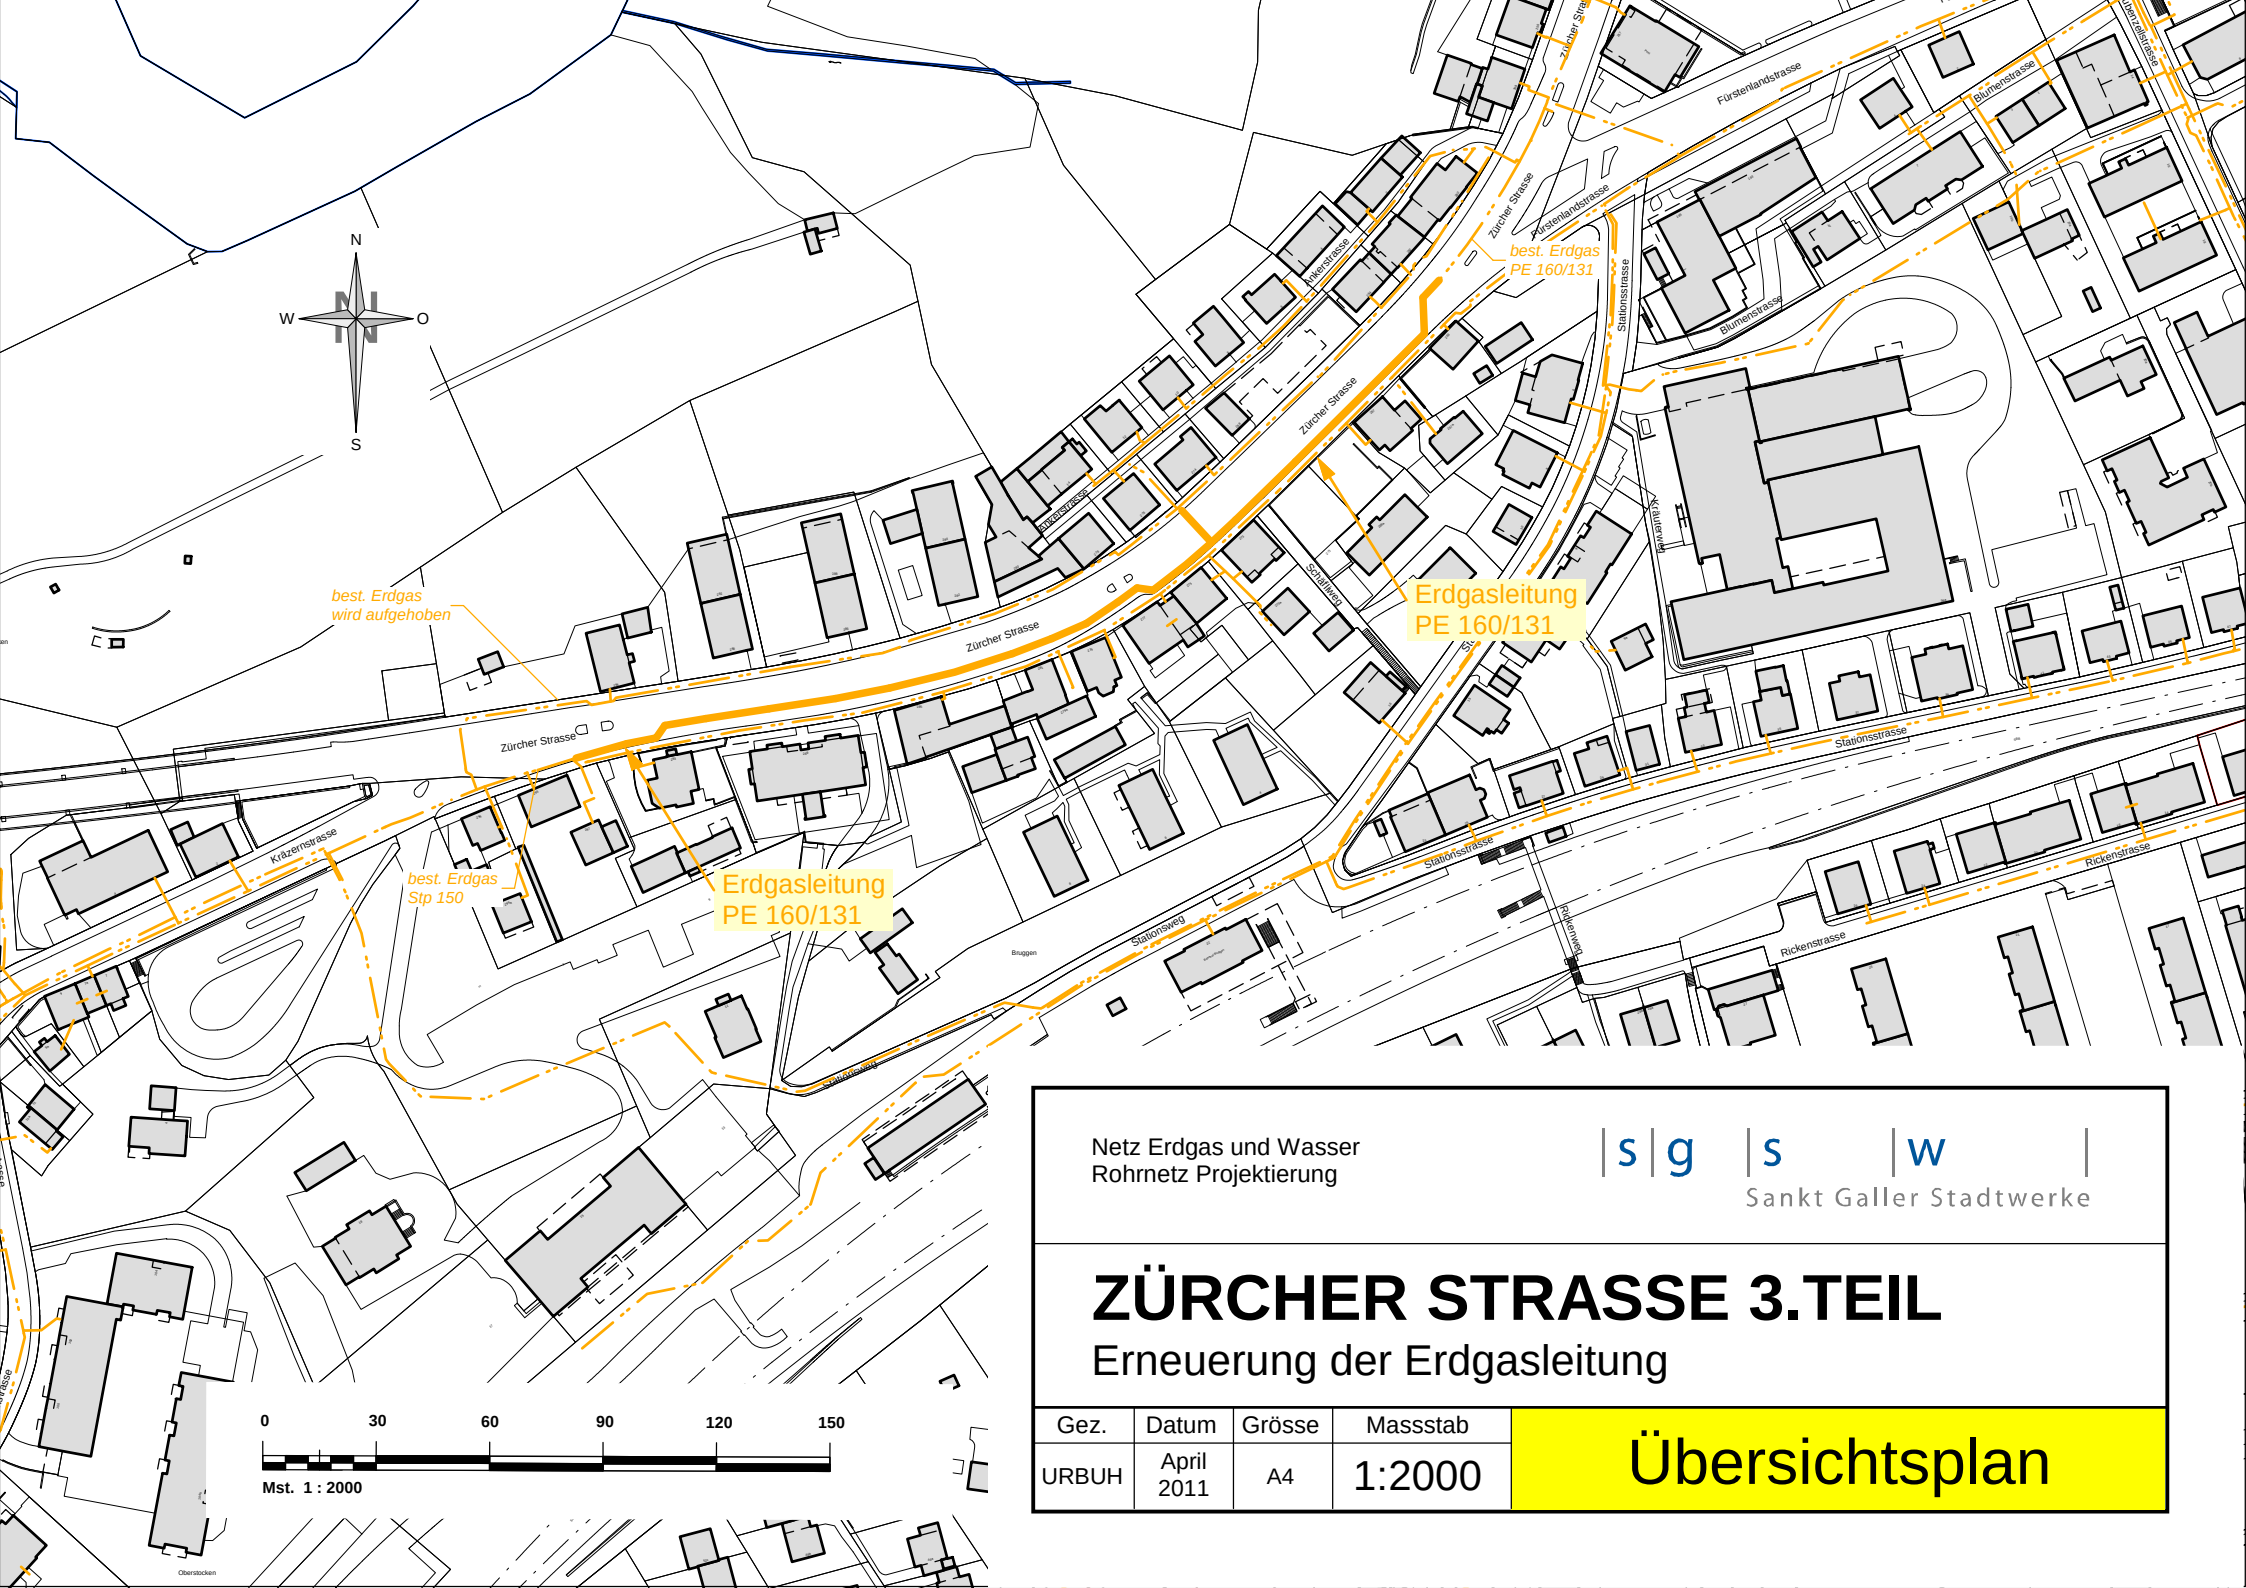

Netz Erdgas und Wasser
Rohrnetz Projektierung

| s | g | | s | | w | |
Sankt Galler Stadtwerke

ZÜRCHER STRASSE 3.TEIL

Erneuerung der Erdgasleitung

Gez.	Datum	Grösse	Massstab
URBUH	April 2011	A4	1:2000

Übersichtsplan