


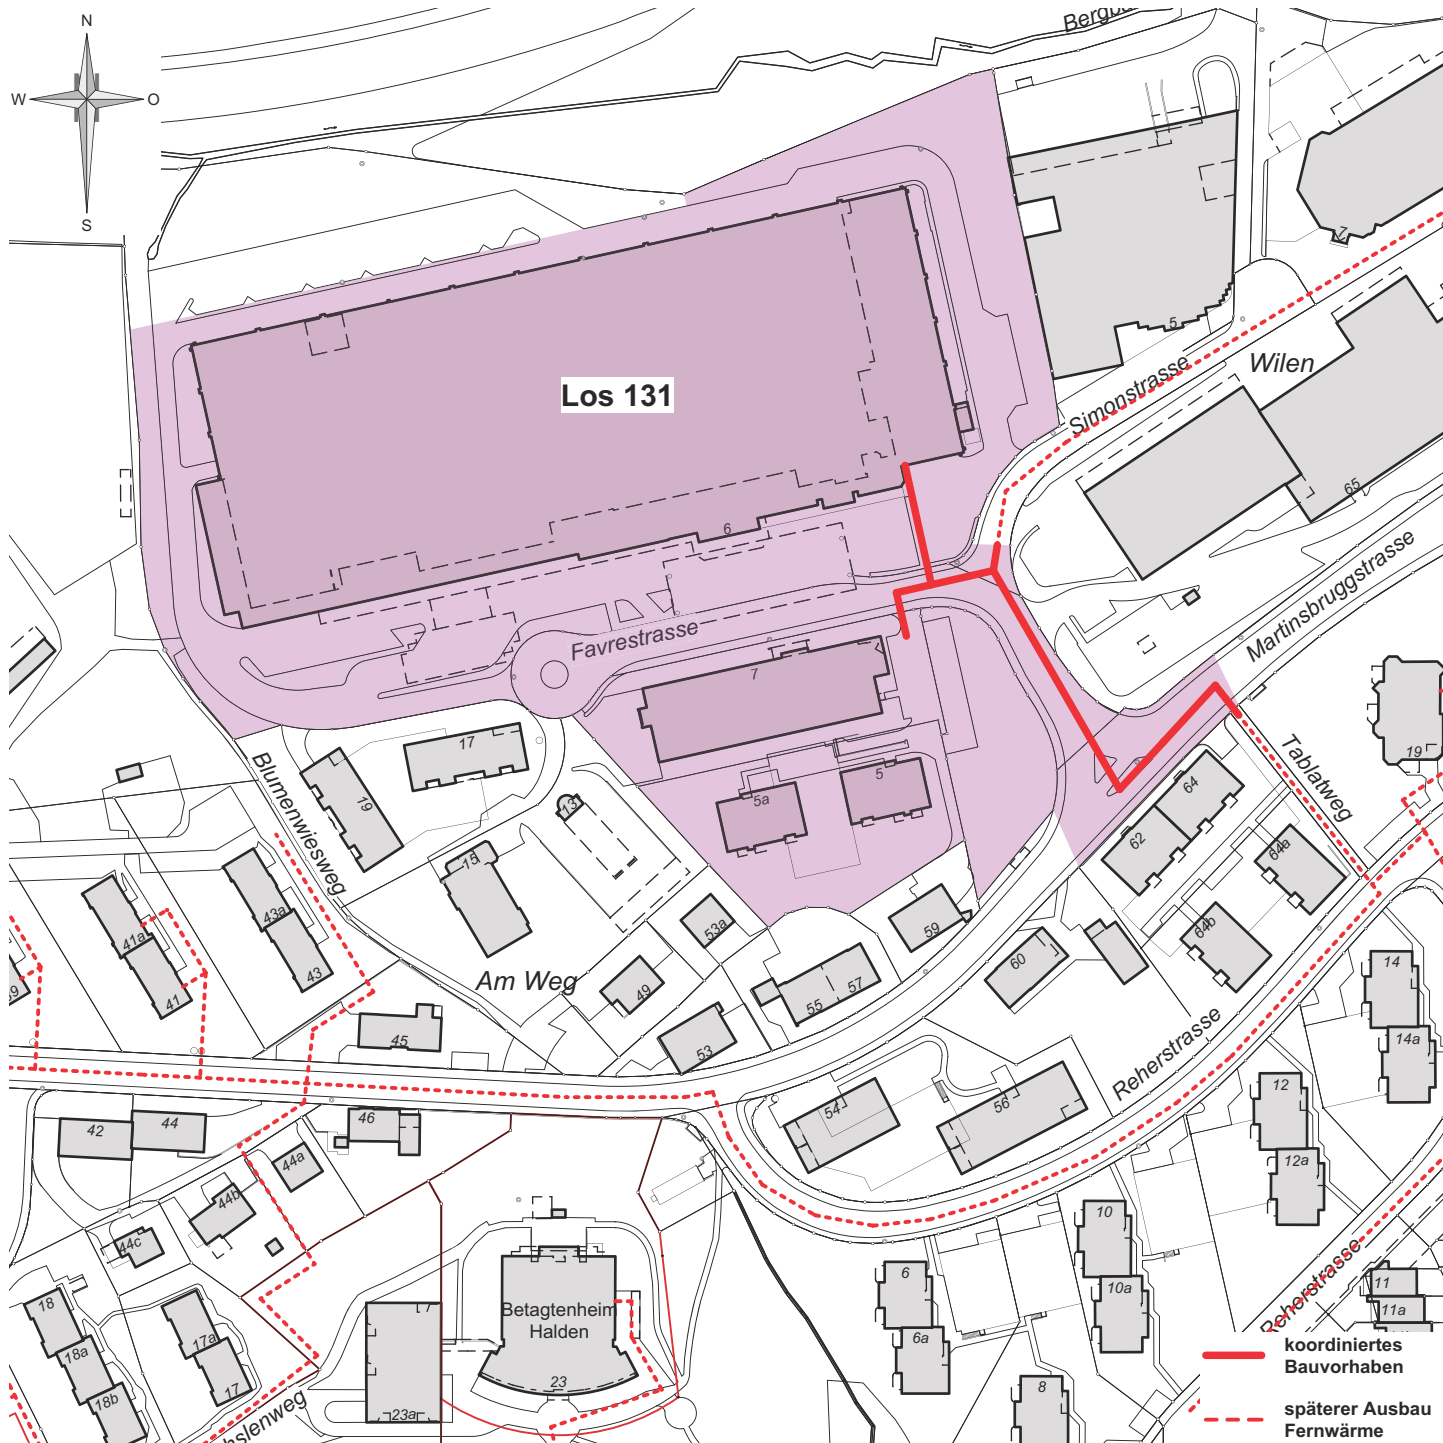

1:2'000

0 17 33 50 m



Wärme und Contracting
Netzba

FWL FAVRESTRASSE

Neubau Fernwärme Los 131

Gez.	Datum	Grösse	Massstab
nediz	Okt. 2018	A4	1:2'000

Übersichtsplan