



ÜBERBAUUNGSPLAN HALDENSTR. - FELSENSTR. PROFILE M.1:500.

Änderung vom 12.10.2001, fezeh

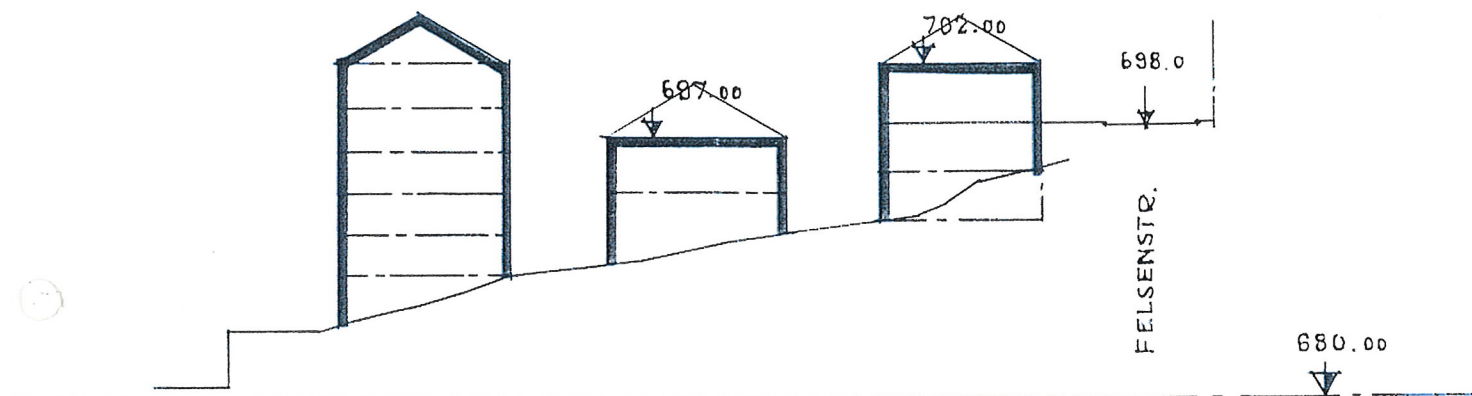

A - A

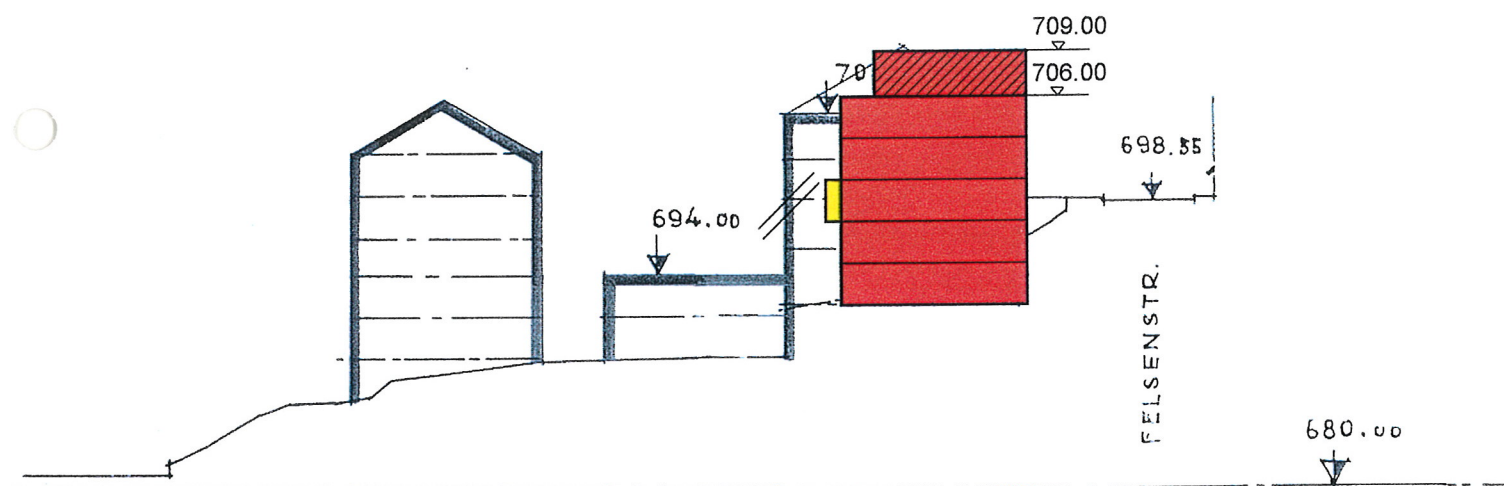

B - B