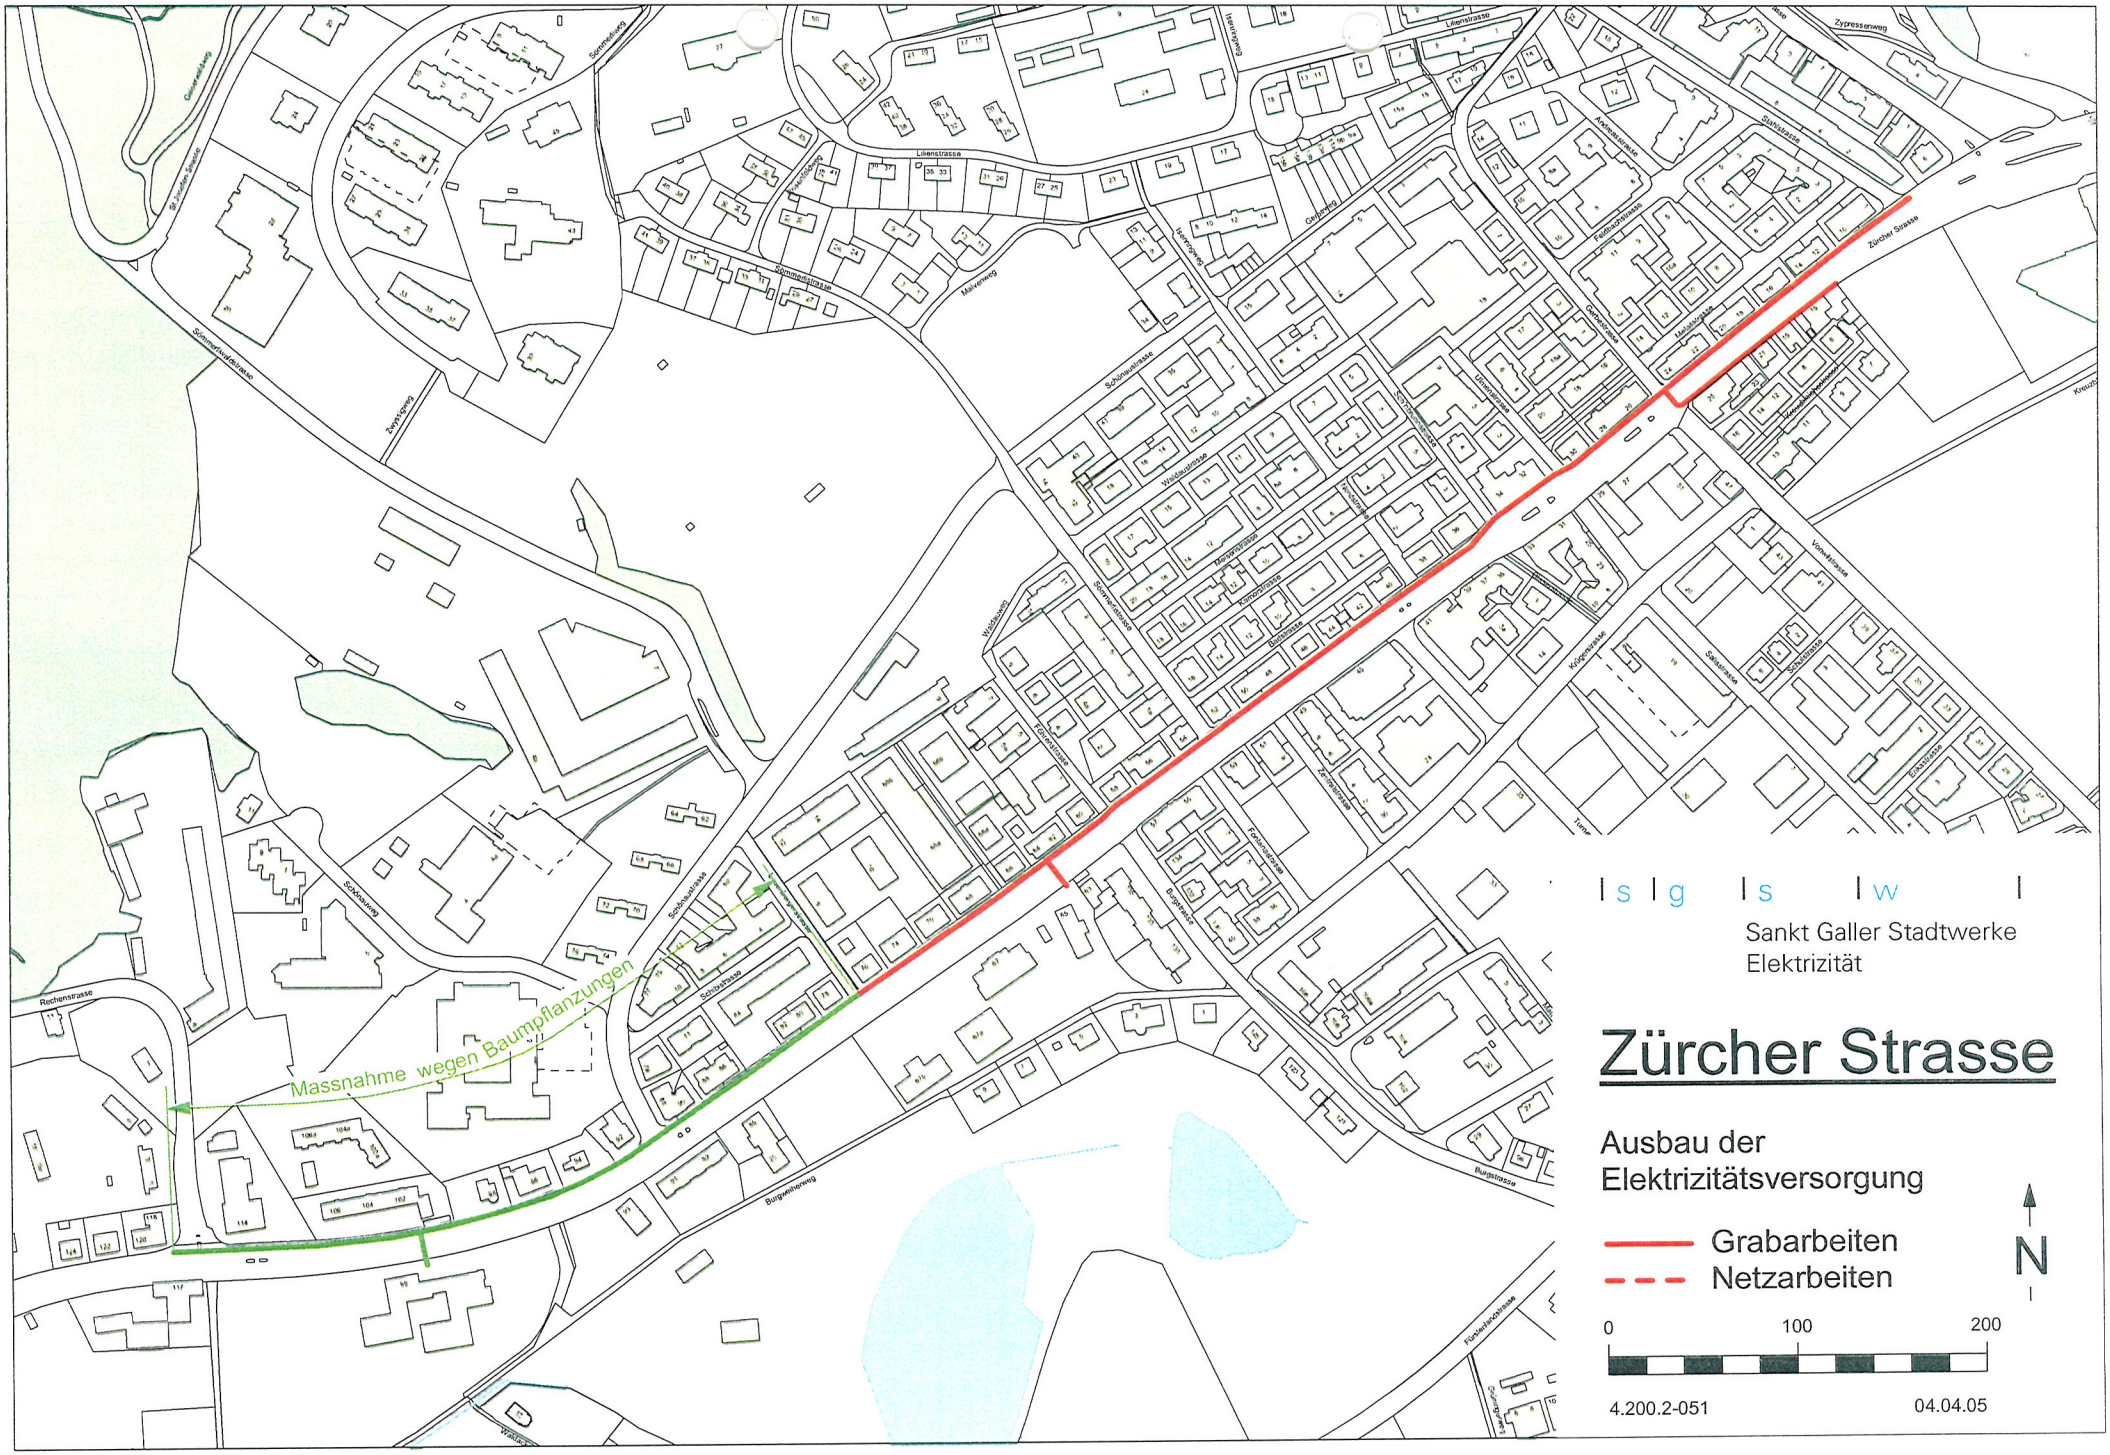
Massnahme wegen Baumpflanzungen
Sankt Galler Stadtwerke
Elektrizität
Zürcher Strasse
Ausbau der
Elektrizitätsversorgung
Grabarbeiten
Netzarbeiten
N
0
100
200
4.200.2-051
04.04.05