
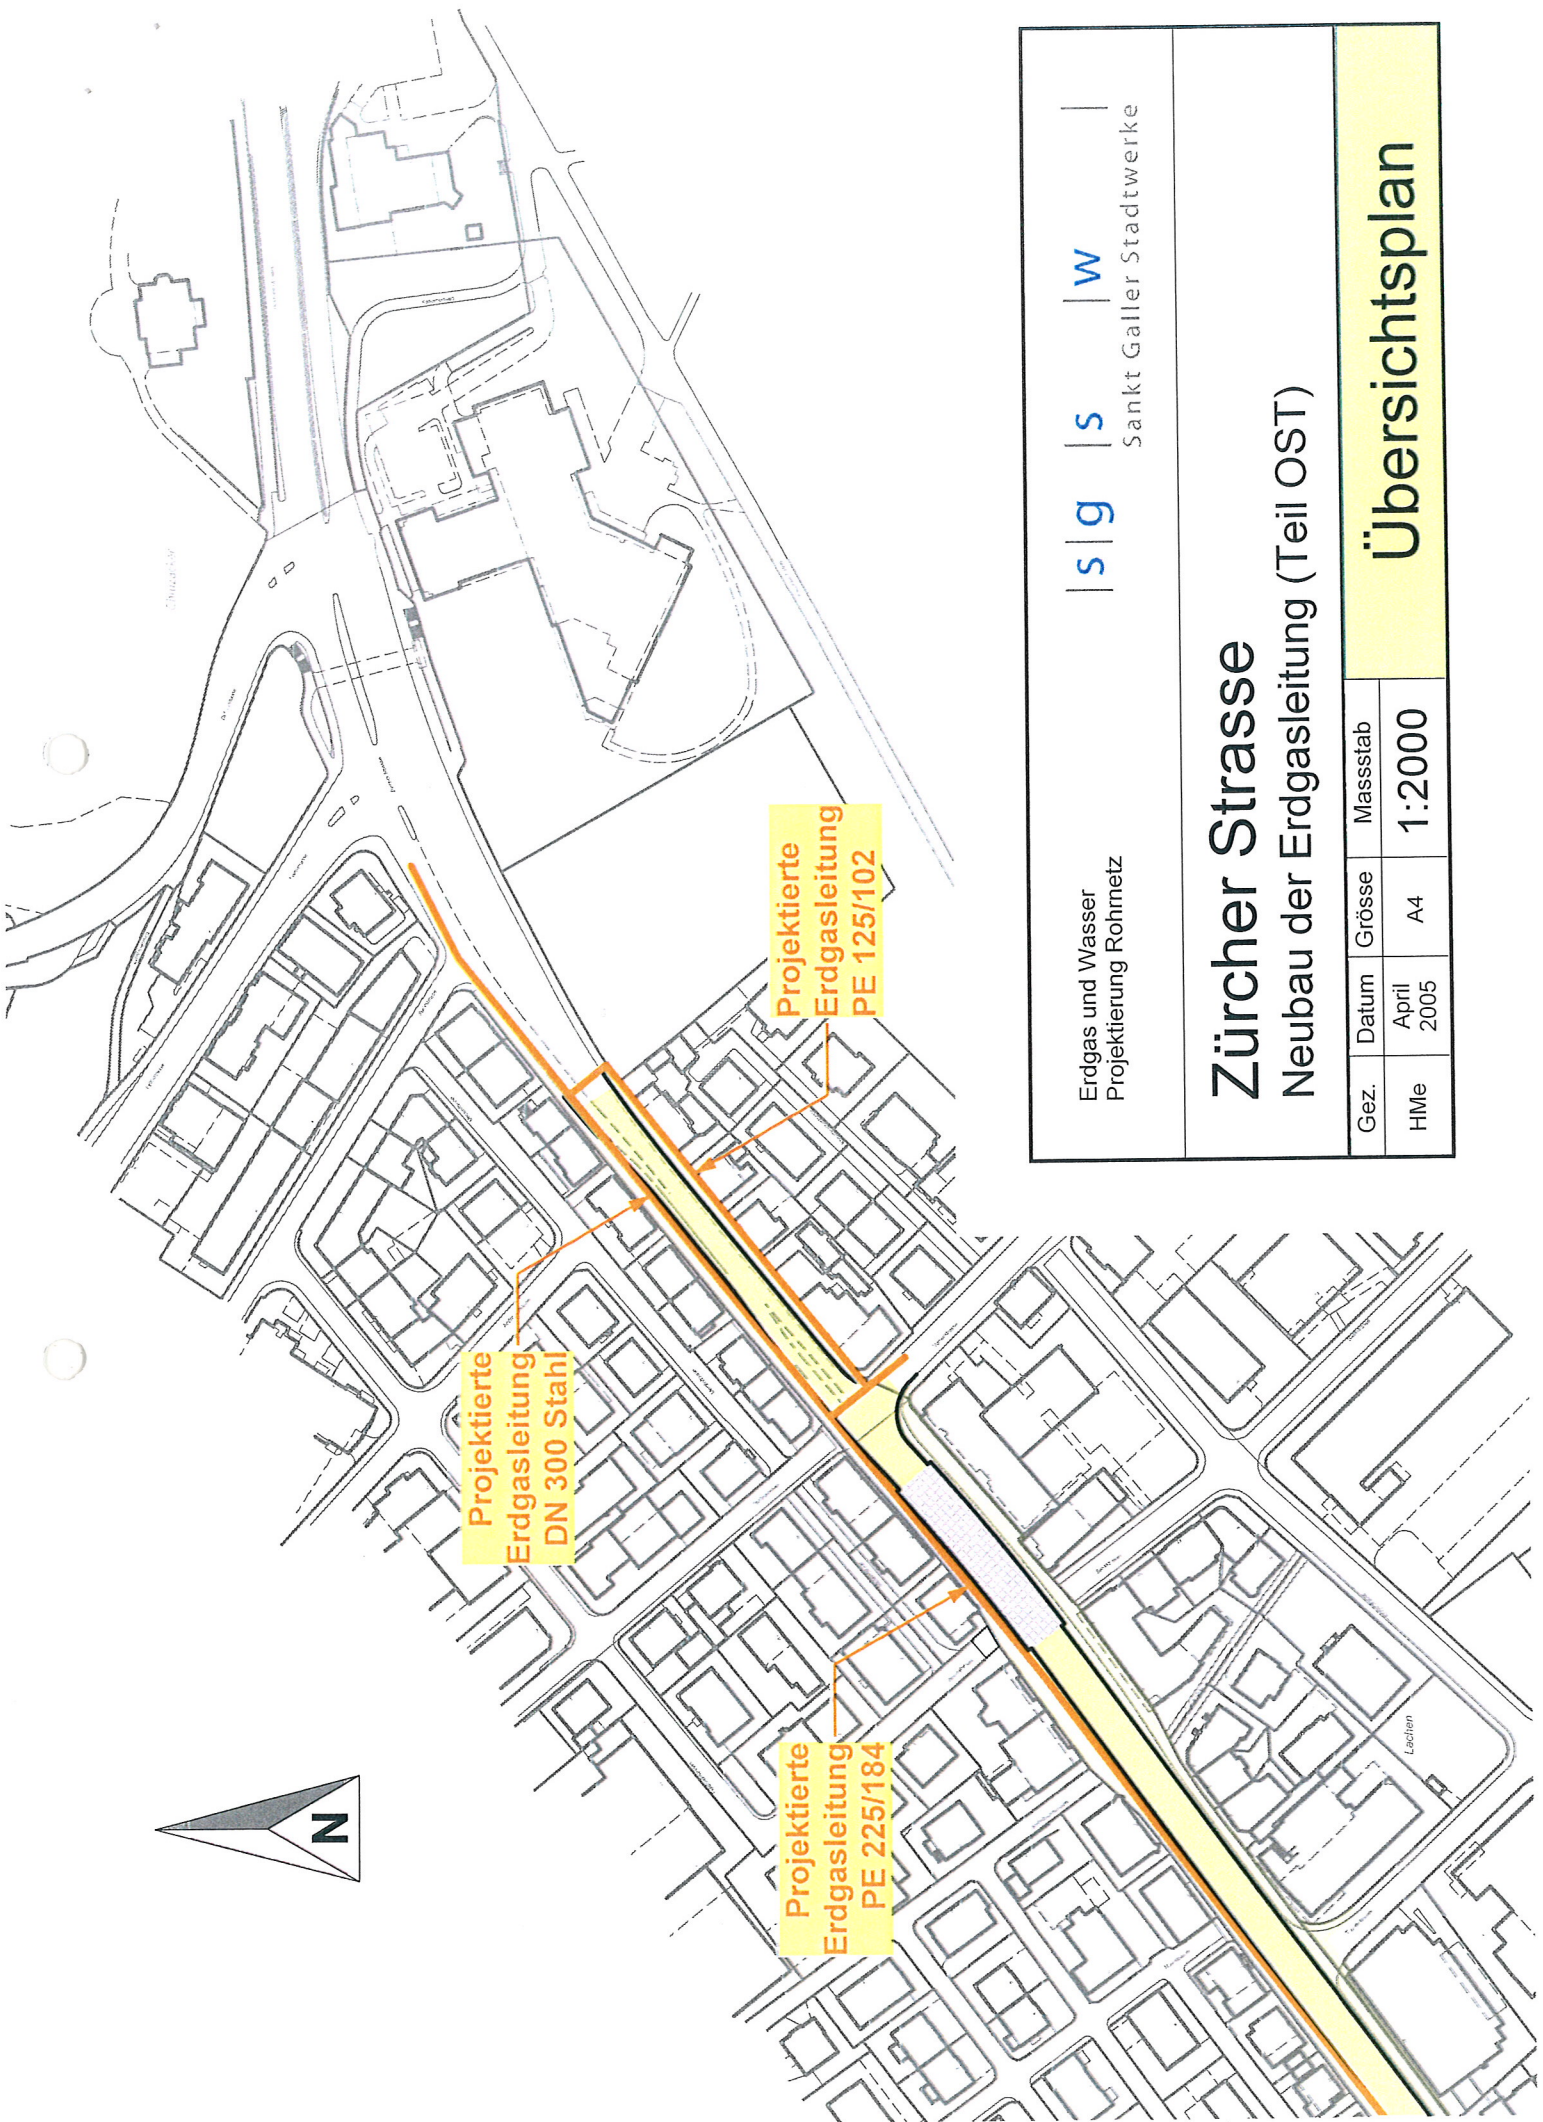


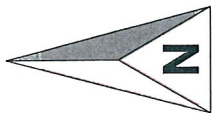

Erdgas und Wasser
Projektierung Rohnetz


| s | g | s | w |
Sankt Galler Stadwerke

Zürcher Strasse

Neubau der Erdgasleitung (Teil OST)

Gez.	Datum	Grösse	Massstab
HMe	April 2005	A4	1:2000

Übersichtsplan

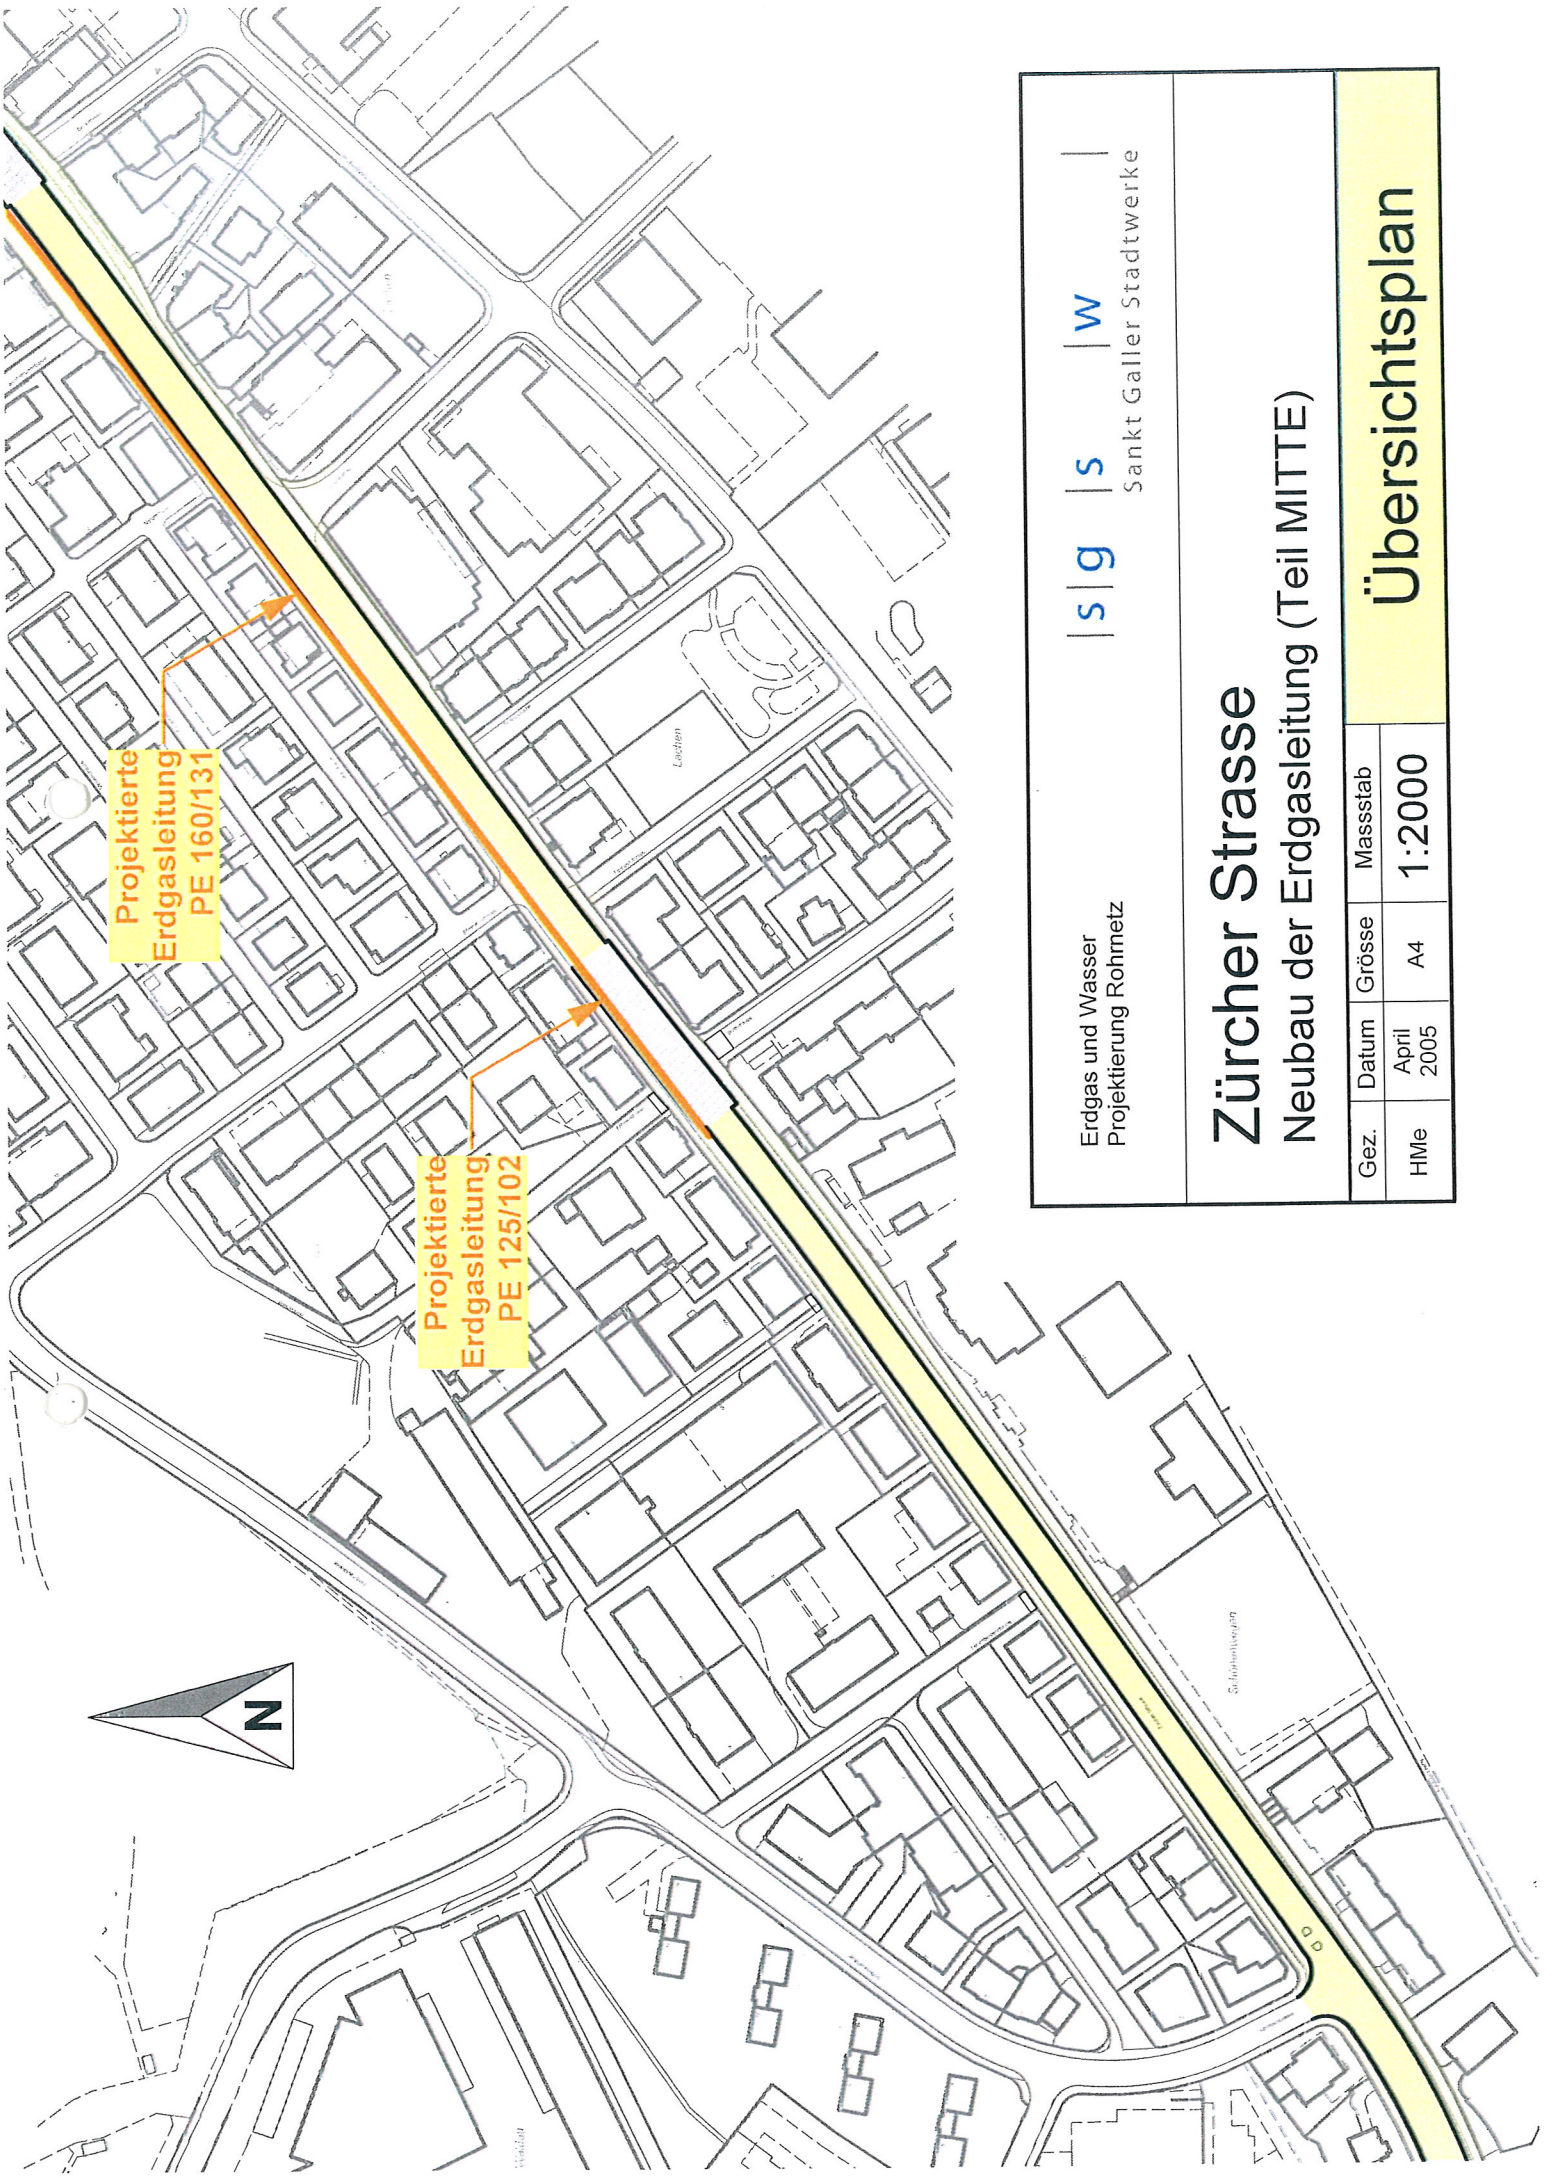

Erdgas und Wasser
Projektierung Rohmetz

| s | g | s | w |
Sankt Galler Stadwerke

Zürcher Strasse

Neubau der Erdgasleitung (Teil MITTE)

Gez.	Datum	Grösse	Massstab
HMe	April 2005	A4	1:2000

Übersichtsplan