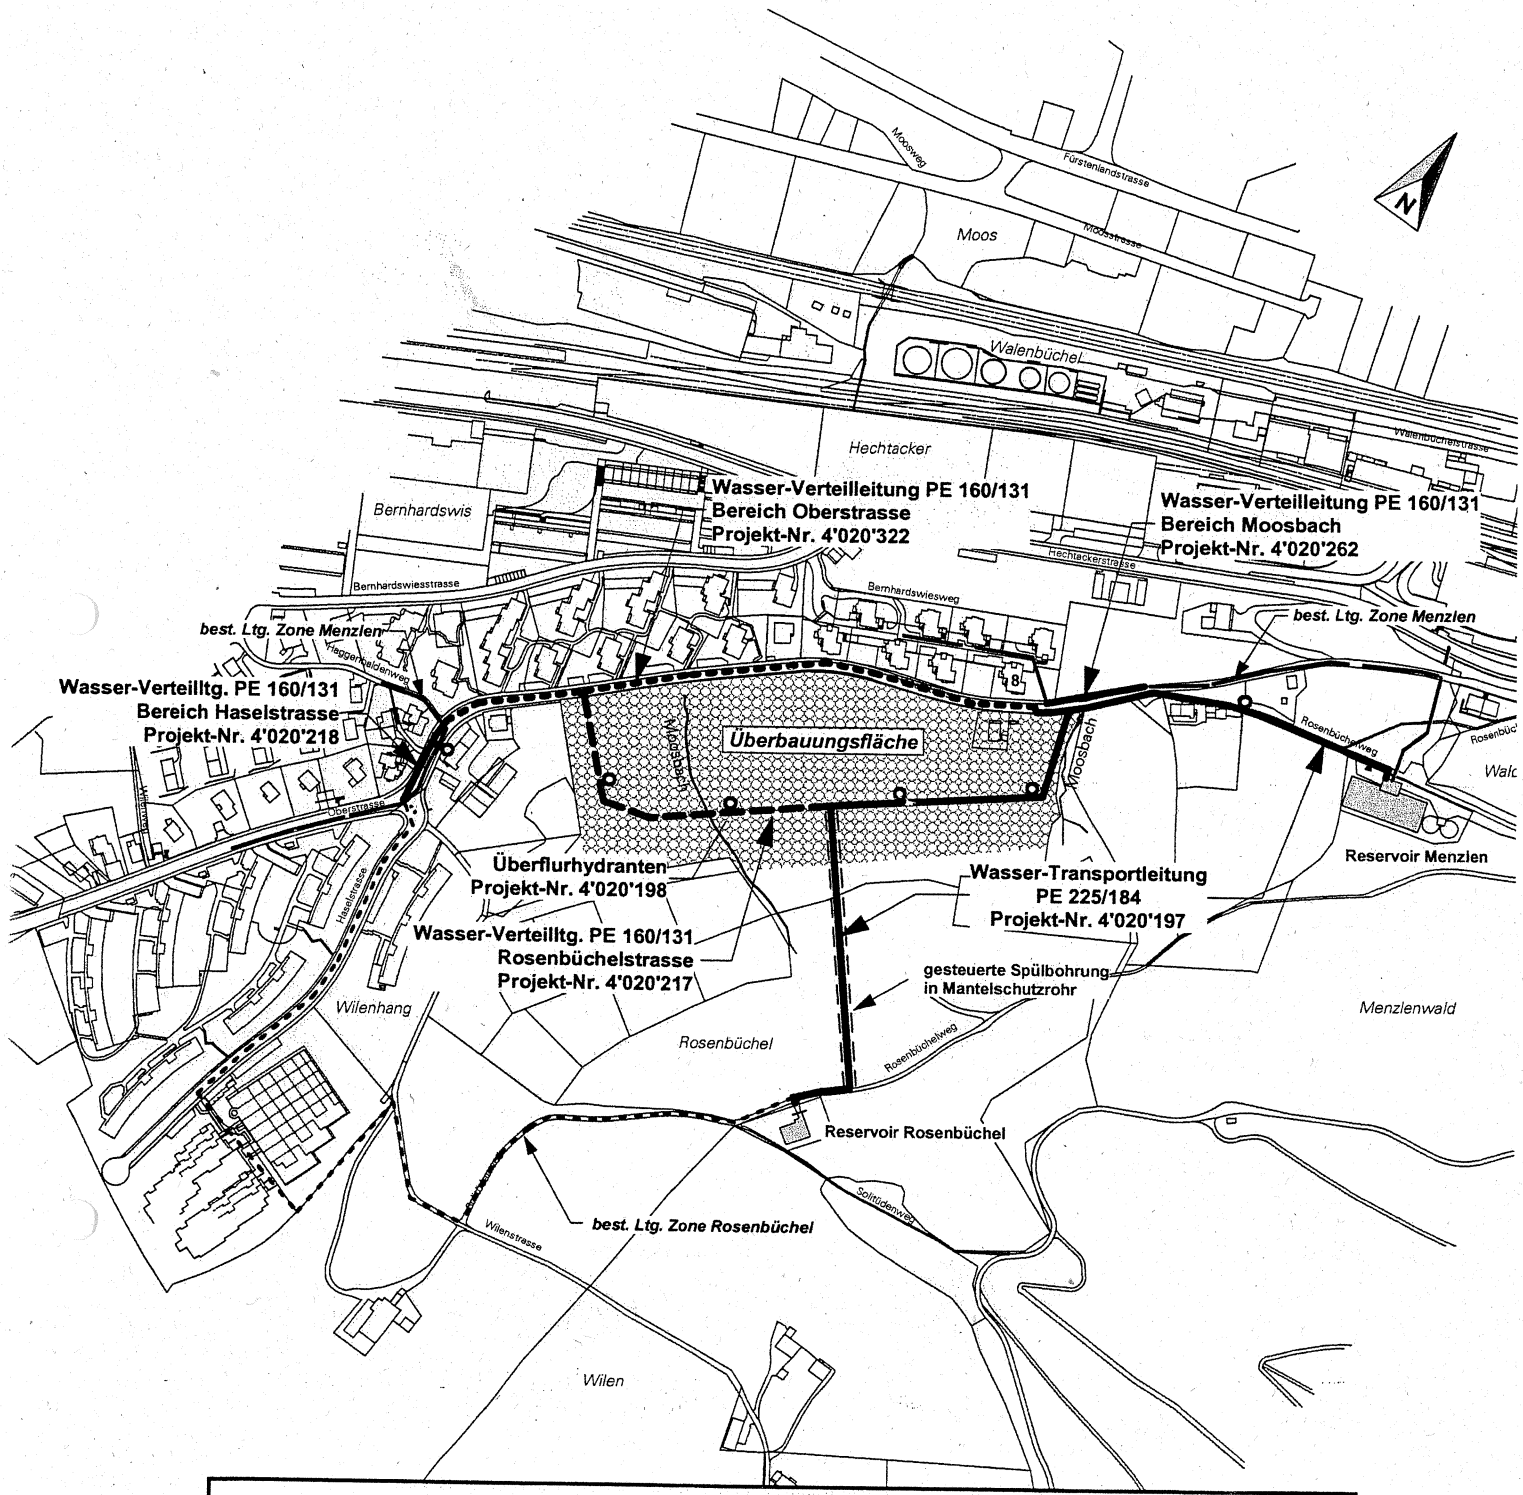


Erdgas und Wasser
Projektierung Rohrnetz

|s|g |s |w |
Sankt Galler Stadtwerke

ROSENBÜCHEL

Neubau der Wasserleitungen

Gez.	Datum	Grösse	Massstab	
Bü.	Dez. 2003	A4	1:5000	Übersichtsplan