




Situation Gestaltung - Abschnitt West (Landstrassenbereich)

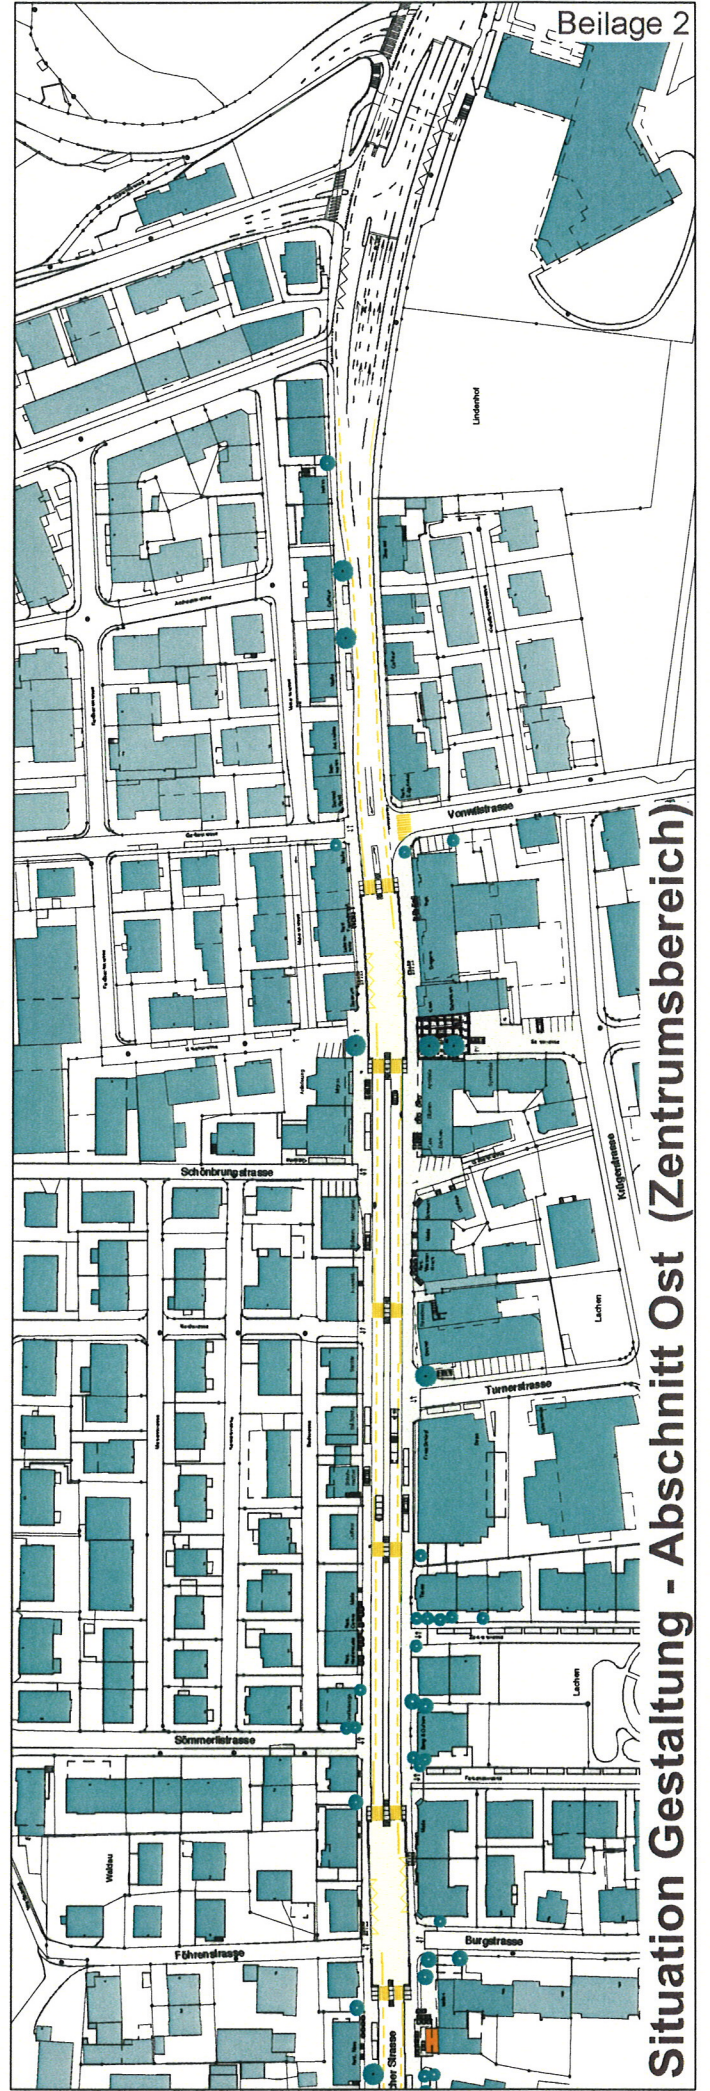

Situation Gestaltung - Abschnitt Ost (Zentrumsbereich)