


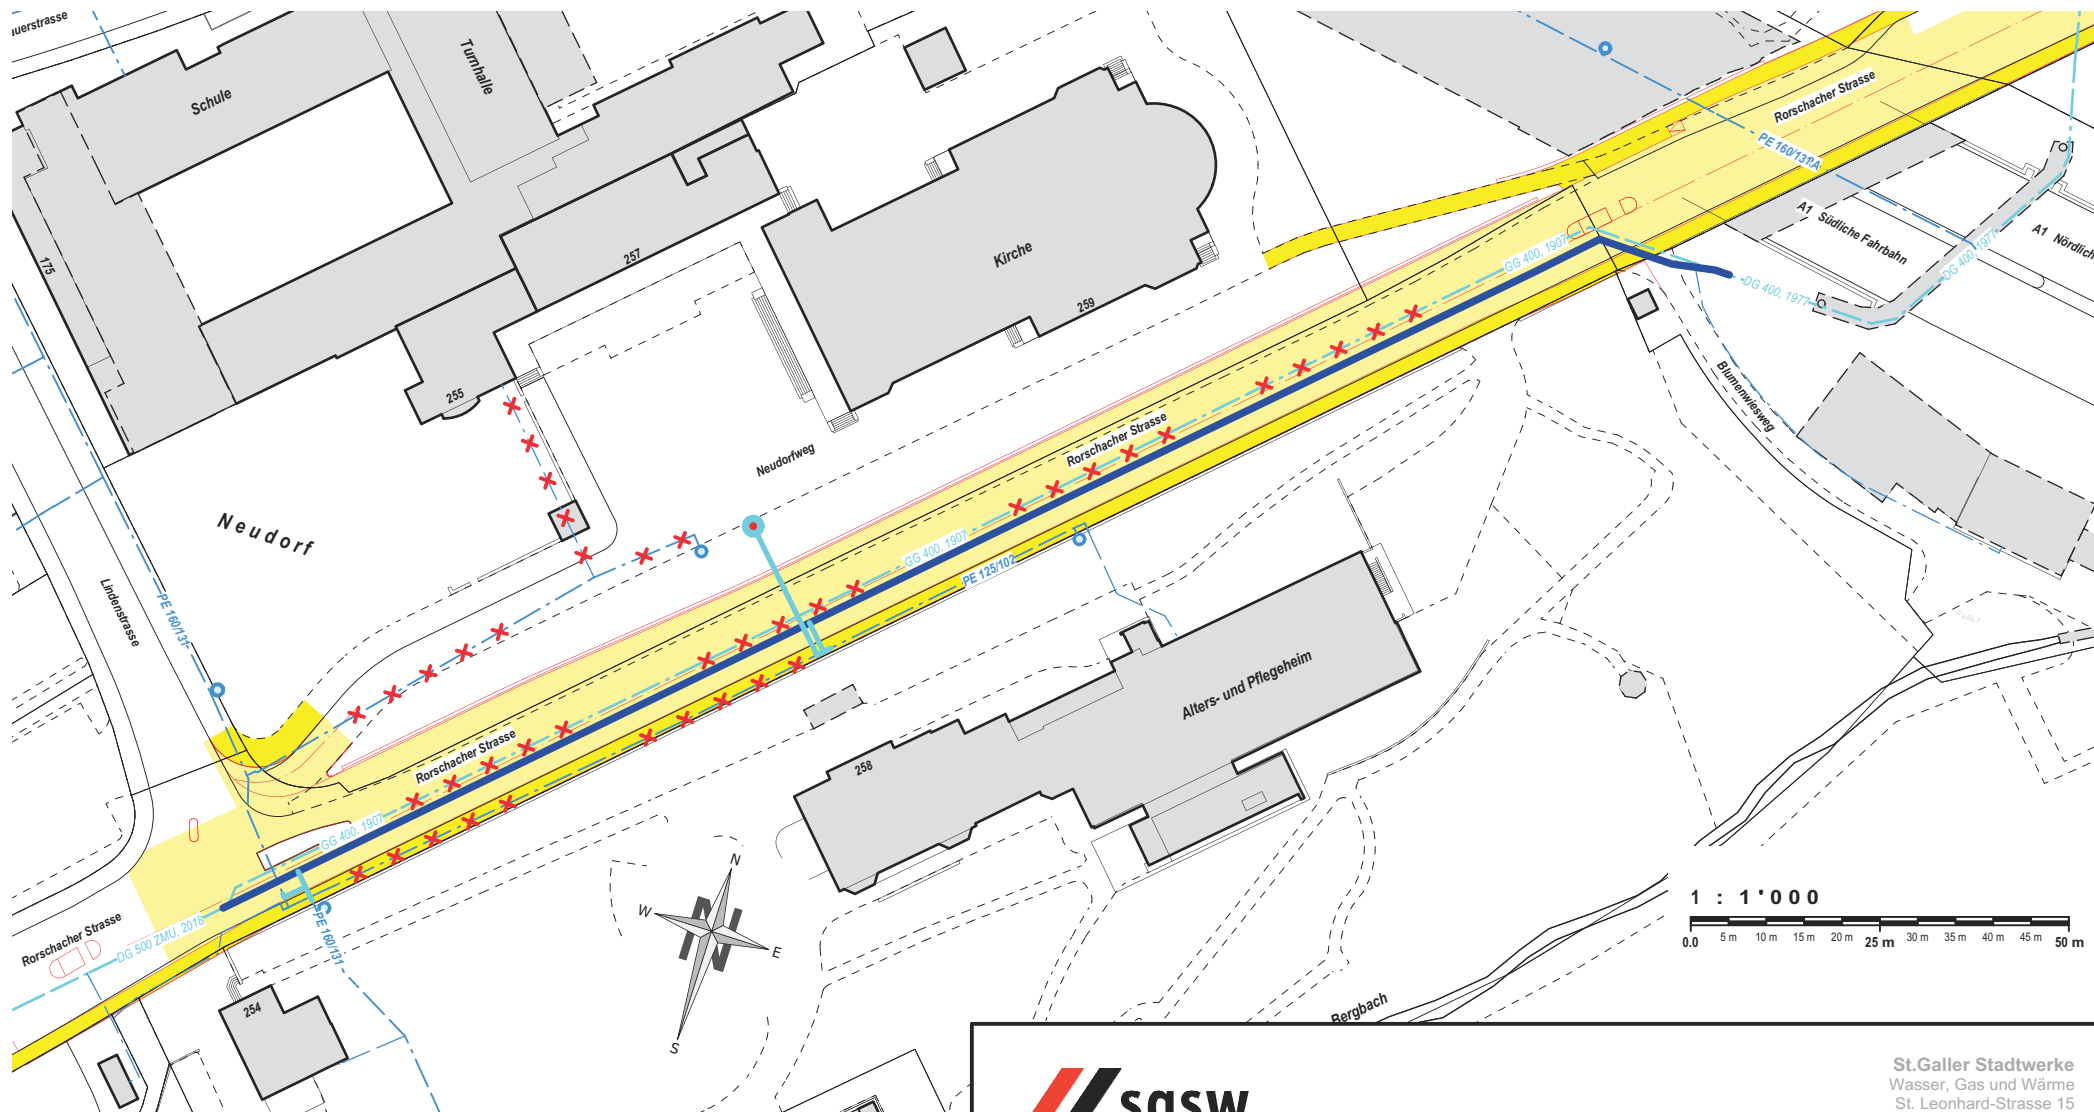

LEGENDE :

-  Ersatz / Neubau Oberflur-Hydrant DN 125
-  proj. WVL PE 160/131mm (offene Bauweise)
-  proj. WTL ZMU 500/532mm (offene Bauweise)
-  Ausserbetriebnahme best. Wasserleitungen
-  best. Wasserleitungen mit Oberflur- & Unterflurhydrant
-  Projektperimeter Strassensanierung (TBA-SB)



St.Galler Stadtwerke
Wasser, Gas und Wärme
St. Leonhard-Strasse 15
9001 St. Gallen
Tel. 071 229 55 38

RORSCHACHER STRASSE

Erneuerung der Wasser-Transportleitung RWSG

Gez.	Datum	Grösse	Massstab
micar	Jan. 2022	A4	1:1'000

Übersichtsplan