


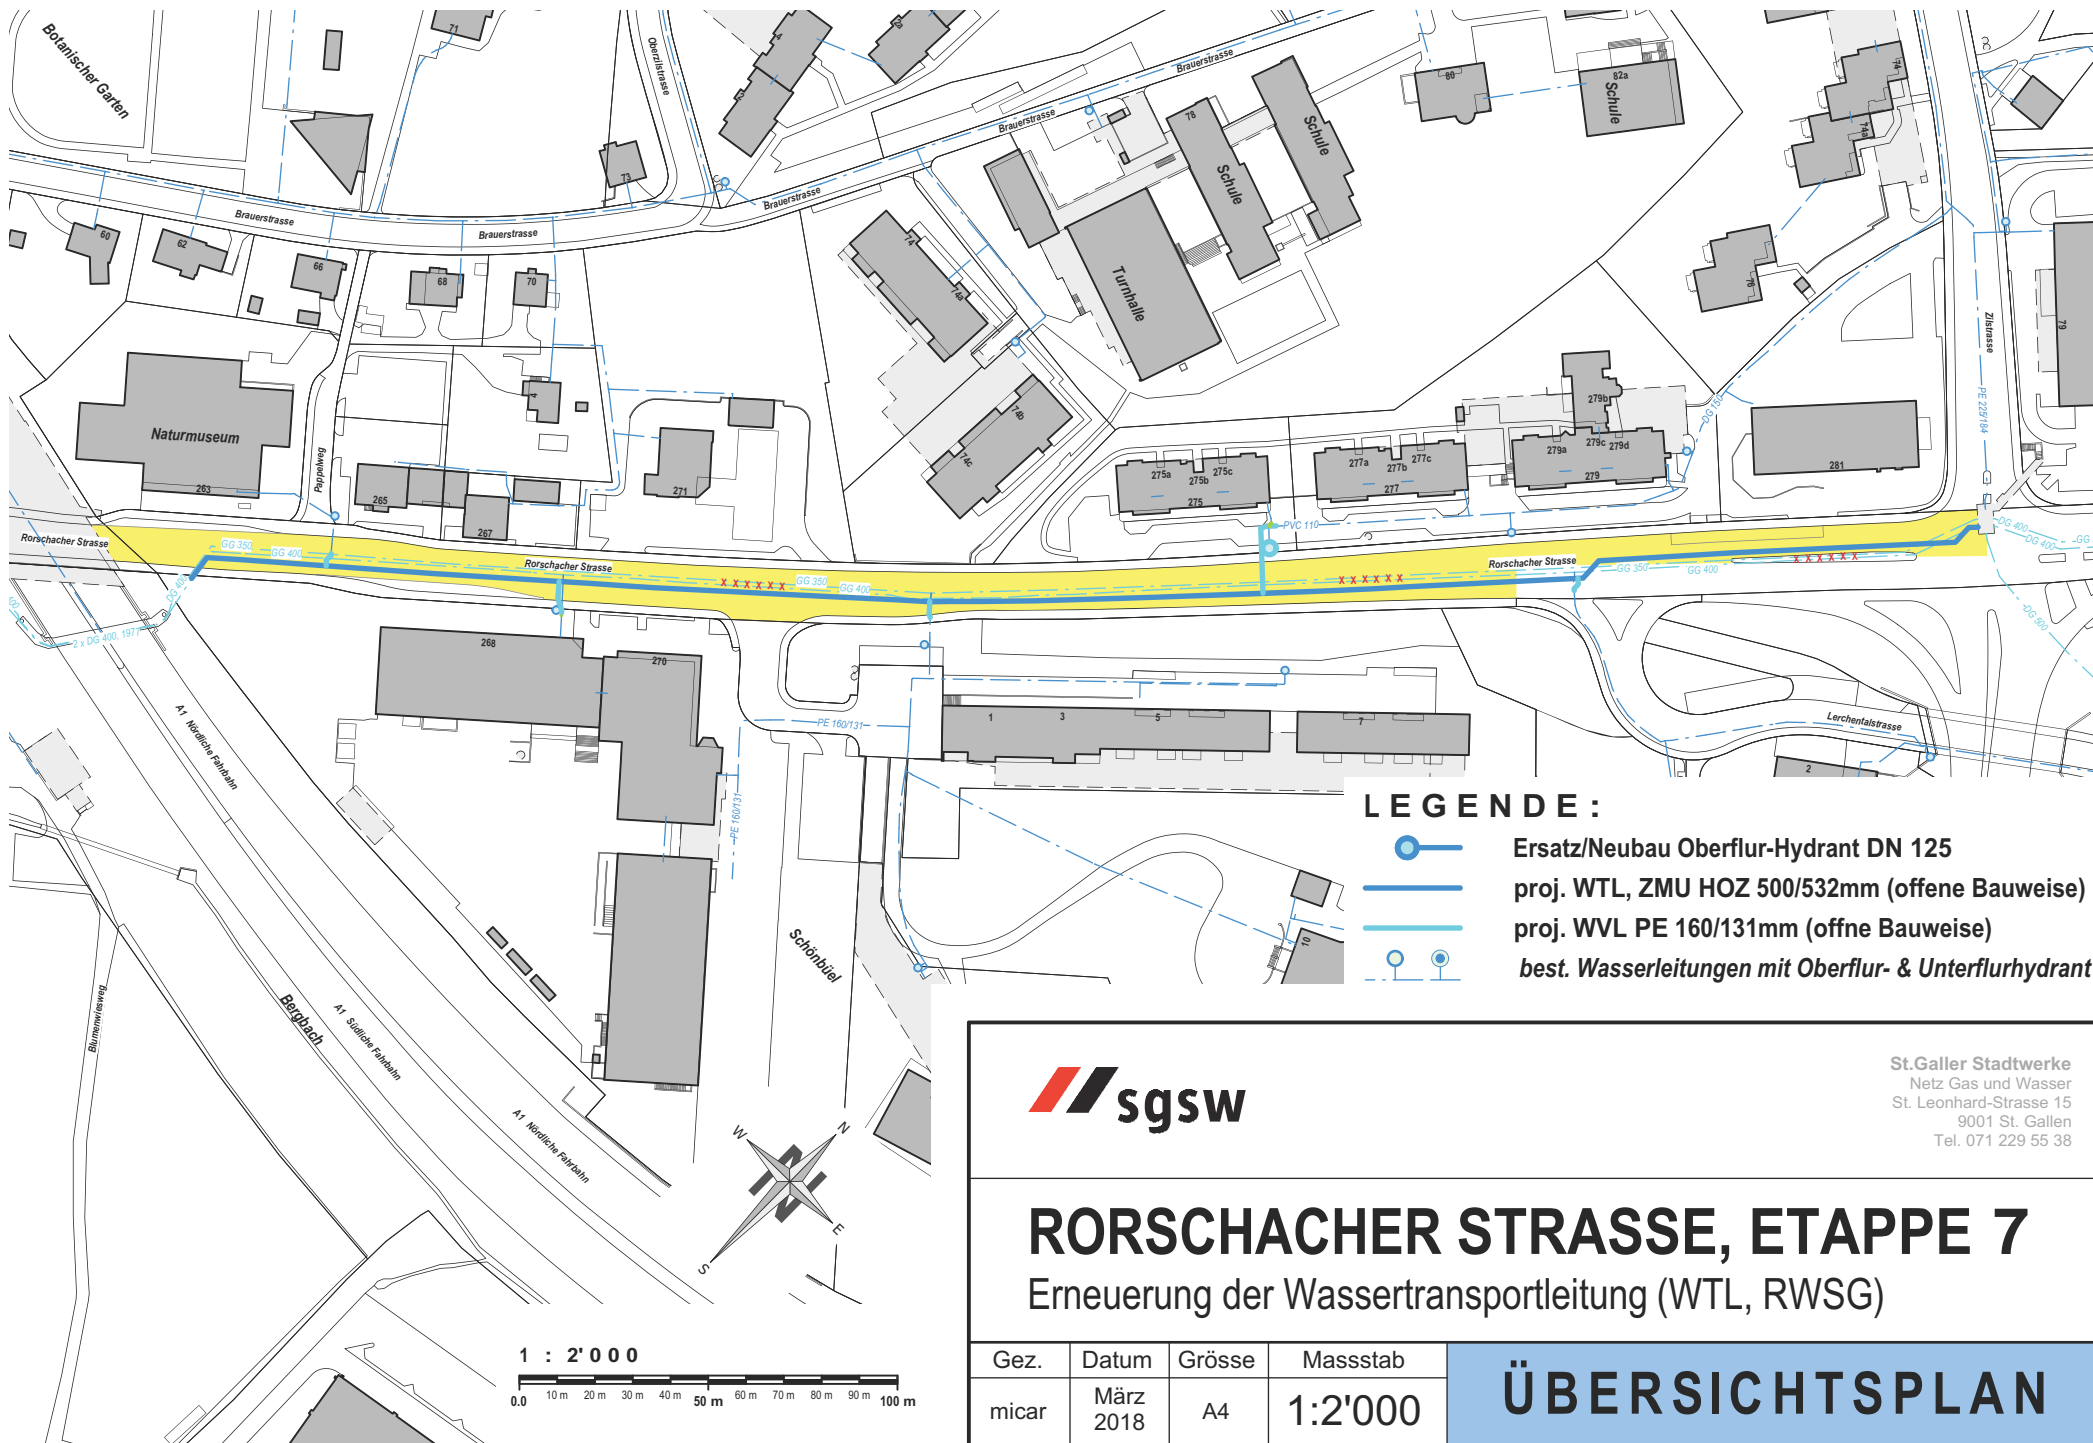

St.Galler Stadtwerke
Netz Gas und Wasser
St. Leonhard-Strasse 15
9001 St. Gallen
Tel. 071 229 55 38

RORSCHACHER STRASSE, ETAPPE 7

Erneuerung der Wassertransportleitung (WTL, RWSG)

Gez.	Datum	Grösse	Massstab	ÜBERSICHTSPLAN
micar	März 2018	A4	1:2'000	