


ÜBERBAUUNGSPLAN HALDENSTRASSE - FELSENSTRASSE M. 1:500

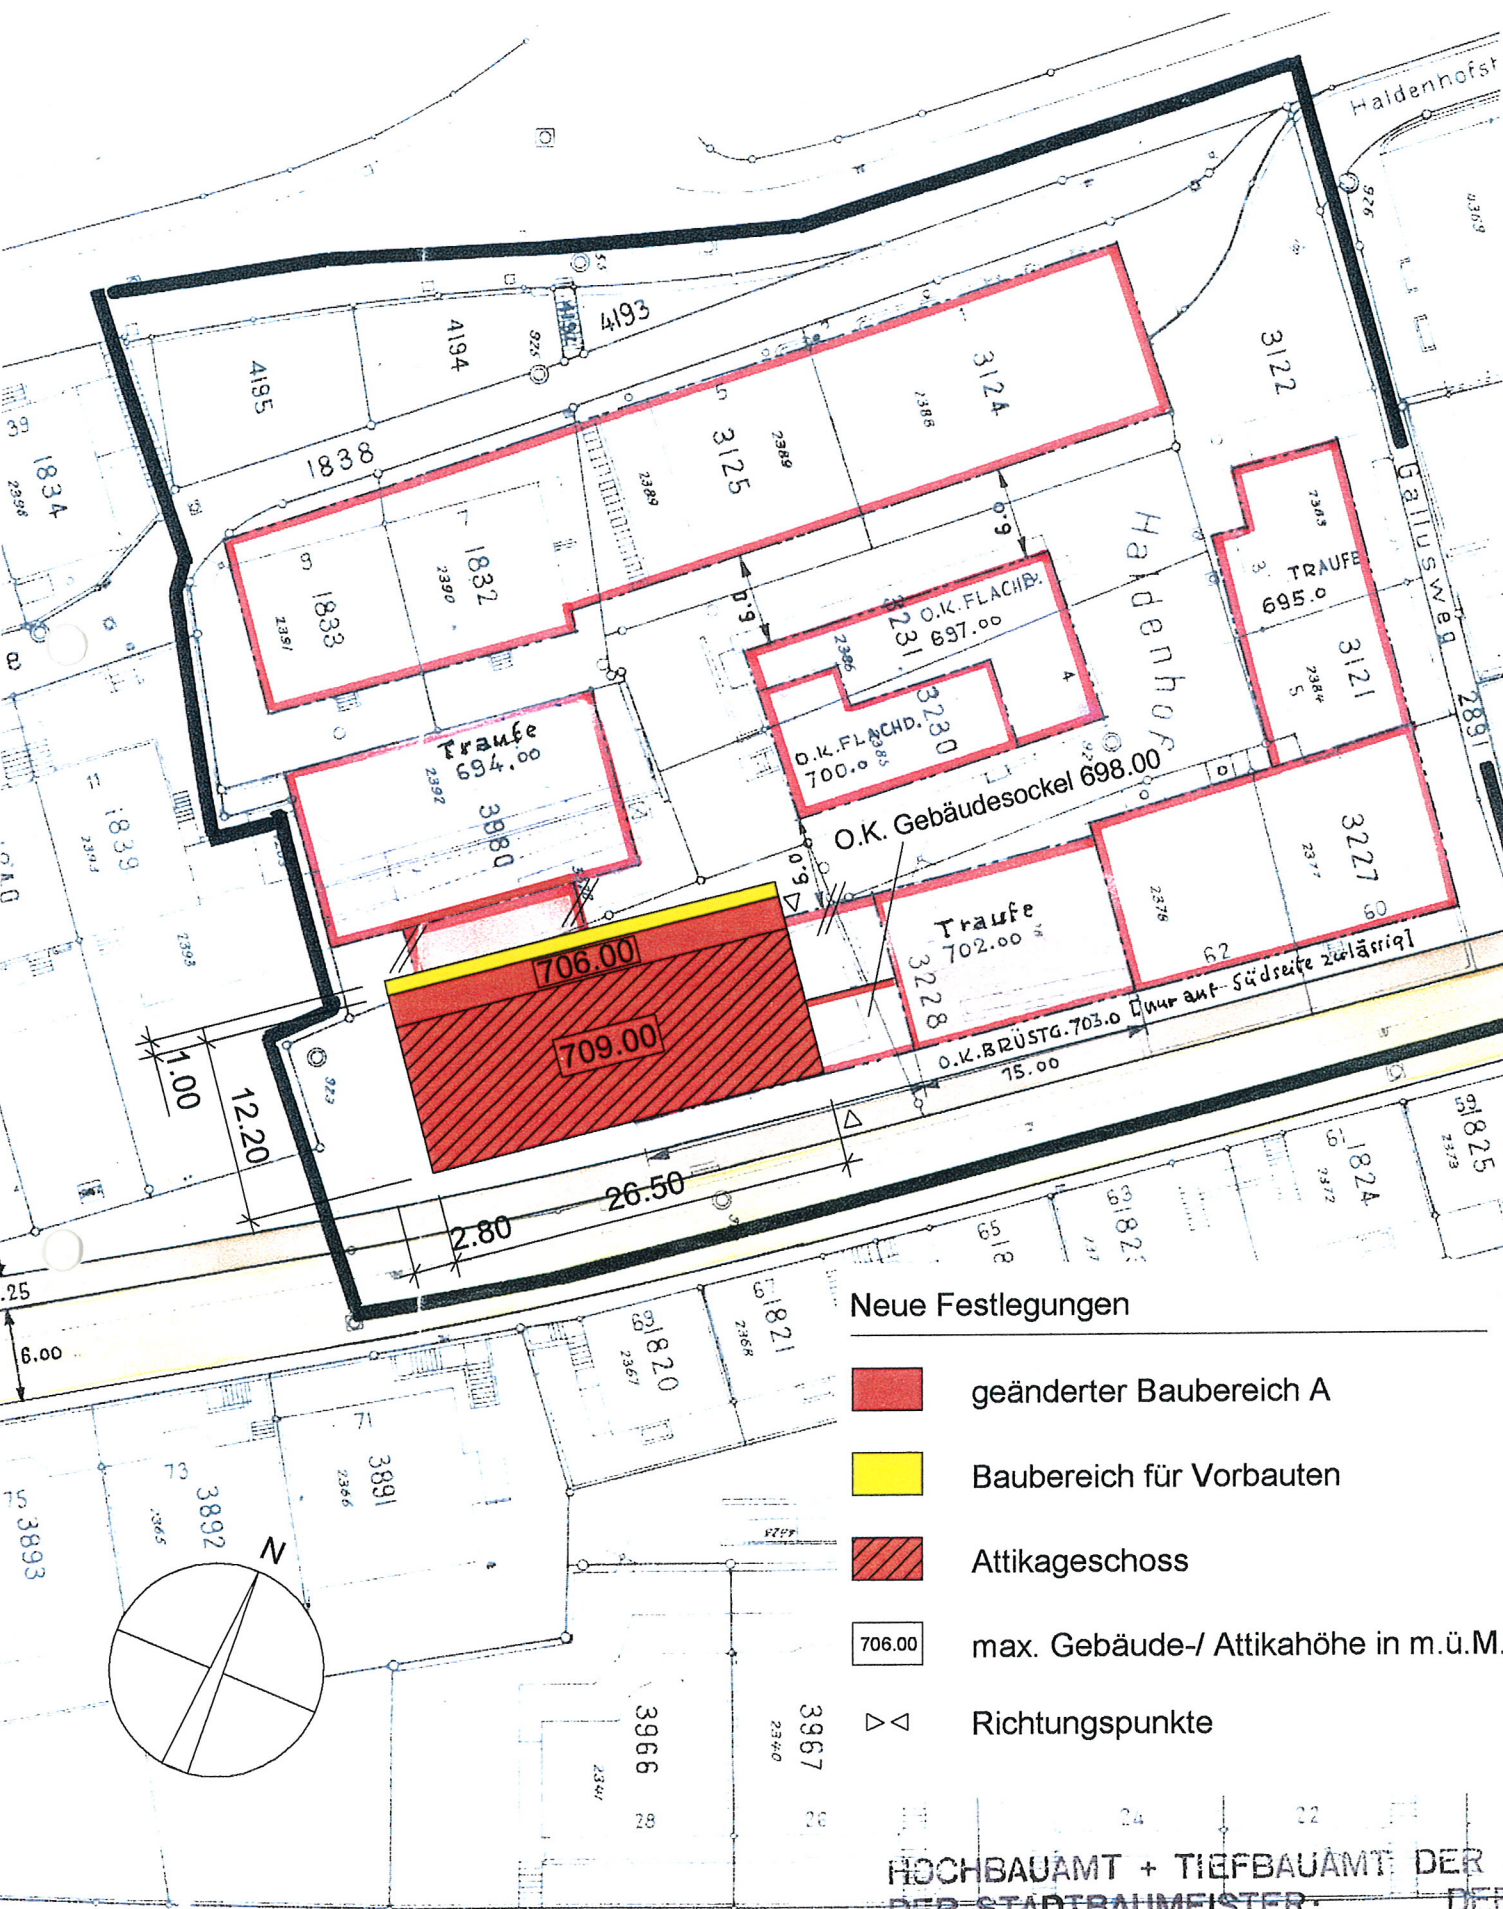

Neue Festlegungen

- geänderter Baubereich A
- Baubereich für Vorbauten
- Attikageschoss
- 706.00 max. Gebäude-/ Attikahöhe in m.ü.M.
- Richtungspunkte

HOCHBAUAMT + TIEFBAUAMT DER
DER STADTBAUMEISTER: DER

P. Hugger