

Zonenplanänderung 1:2'000
Heimstrasse / Zürcher Strasse

Aufzoning / Umzoning

Verfahrenseinleitung Stadtrat

Am: 5. Juni 2025 Die Stadtpräsidentin

Der Stadtschreiber

Öffentlich aufgelegt

Vom: 13. Juni 2025 Bis am: 14. Juli 2025

Erlass Stadtparlament

Am: Die Präsidentin des Stadtparlaments

Der Stadtschreiber

Dem fakultativen Referendum unterstellt


Vom: Bis am:

Genehmigung Amt für Raumentwicklung und Geoinformation

Am: Der Amtsleiter



Zonenplanänderung

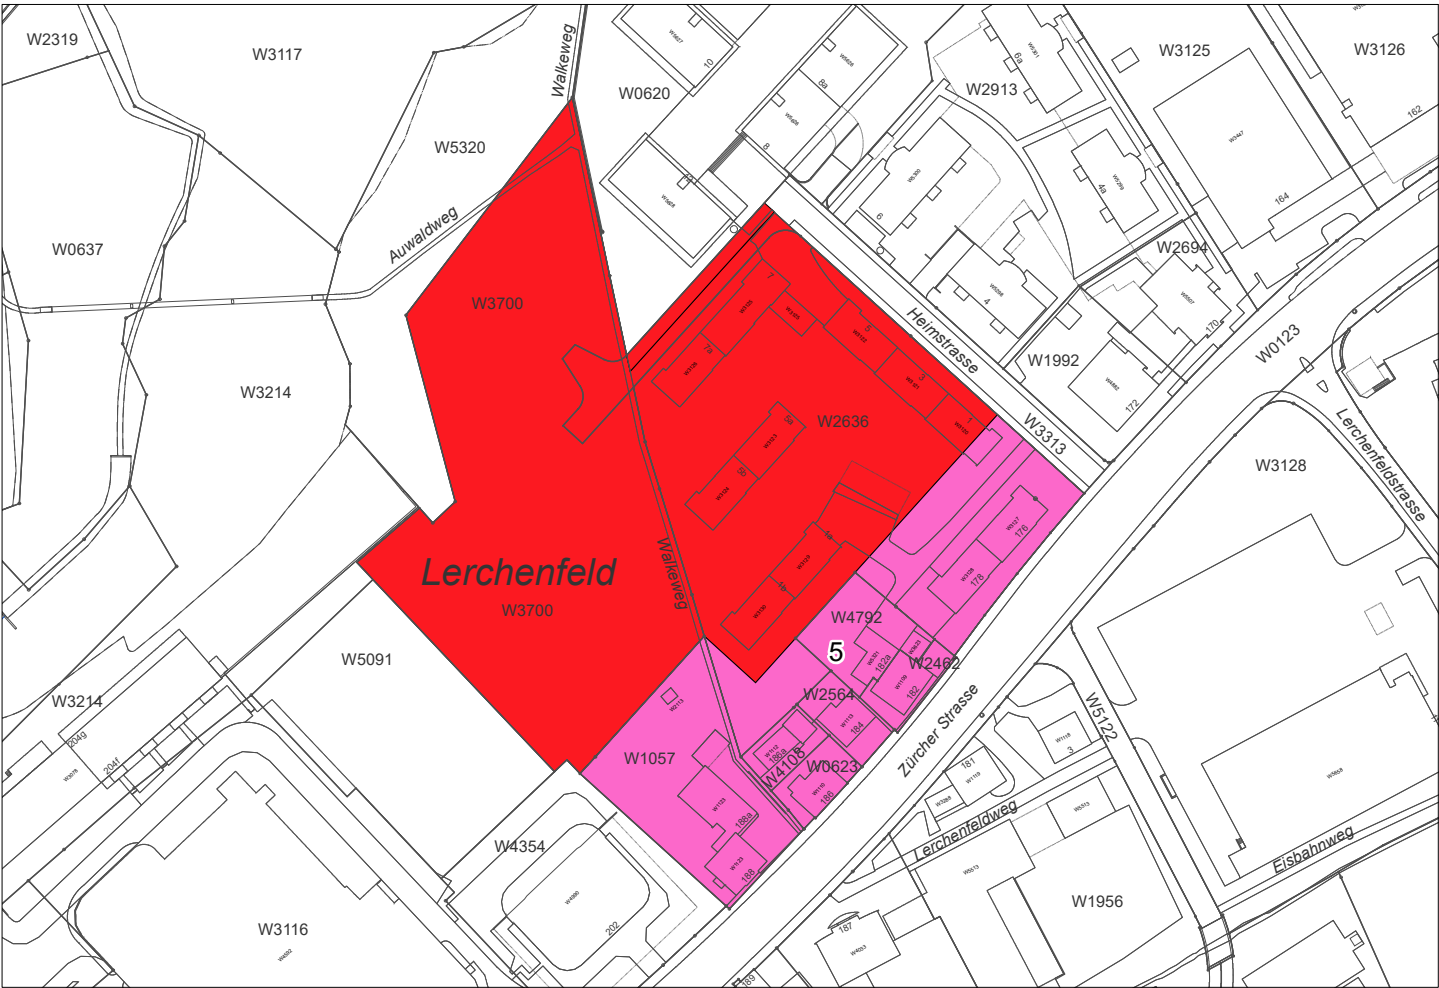


Ämtliche Vermessung: Stand Oktober 2023, AREG Kanton SG

Festlegungen

	W4	Wohnzone	4 Vollgeschosse	II
	WG5	Wohn- und Gewerbezone	5 Vollgeschosse	III

Lärmempfindlichkeitsstufe
gemäss Art. 43 Abs. 1 LSV
sowie Art. 32 EG-USG

Ausschnitt rechtskräftiger Zonenplan

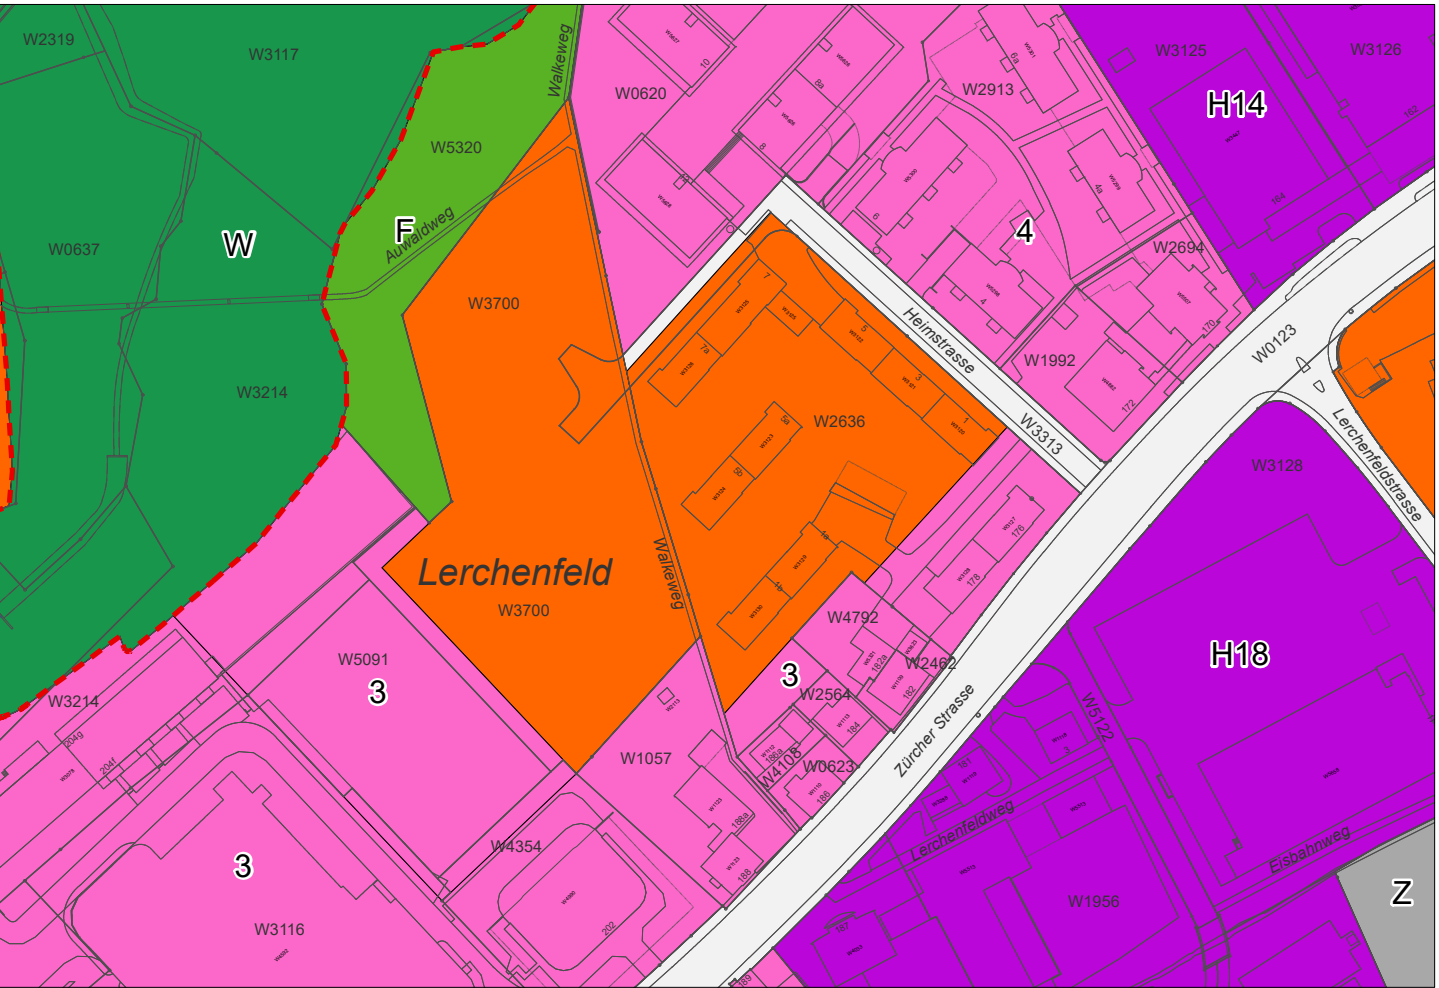

Ämtliche Vermessung: Stand Oktober 2023, AREG Kanton SG

Festlegungen

	W3	Wohnzone	3 Vollgeschosse	II
	WG3	Wohn- und Gewerbezone	3 Vollgeschosse	III
	WG4	Wohn- und Gewerbezone	4 Vollgeschosse	III

	GIZ - 14	Gewerbe- und Industriezone		III
	GIZ - 18	Gewerbe- und Industriezone		III
	OE	Zone für öffentliche Bauten und Anlagen		II
	GZF	Grünzone F (Freihaltung)		II

ueG
übriges Gemeindegebiet Strassen und Wege

Festgelegte Waldgrenze
Gemäss Art. 13 Bundesgesetz über den Wald; SR 921.0

Hinweis

Wald