



Zonenplanänderung für die Erweiterung des Kunstmuseums St.Gallens


Fotomontage, Grundriss



Südostfassade



Ausstellungsgeschoss

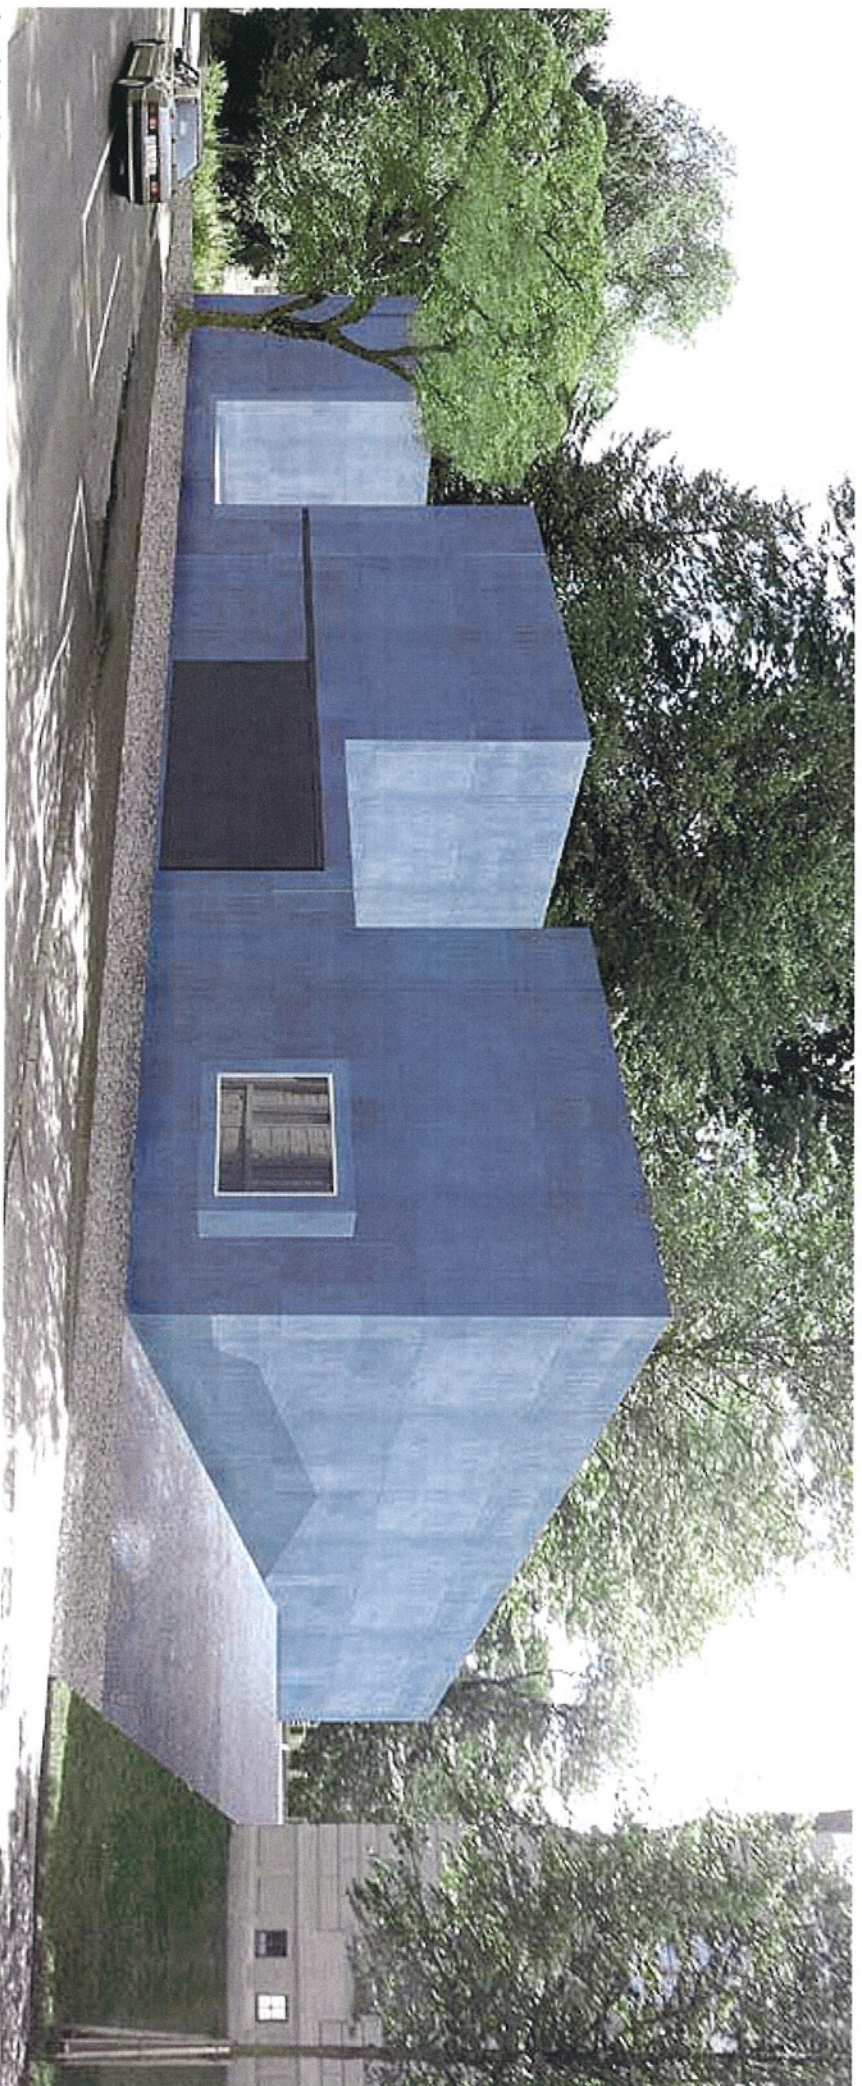

Ansicht Museumstrasse