Sanierung und Neugestaltung der Schwimmbadanlage im Lerchenfeld *Situation 1:5000*

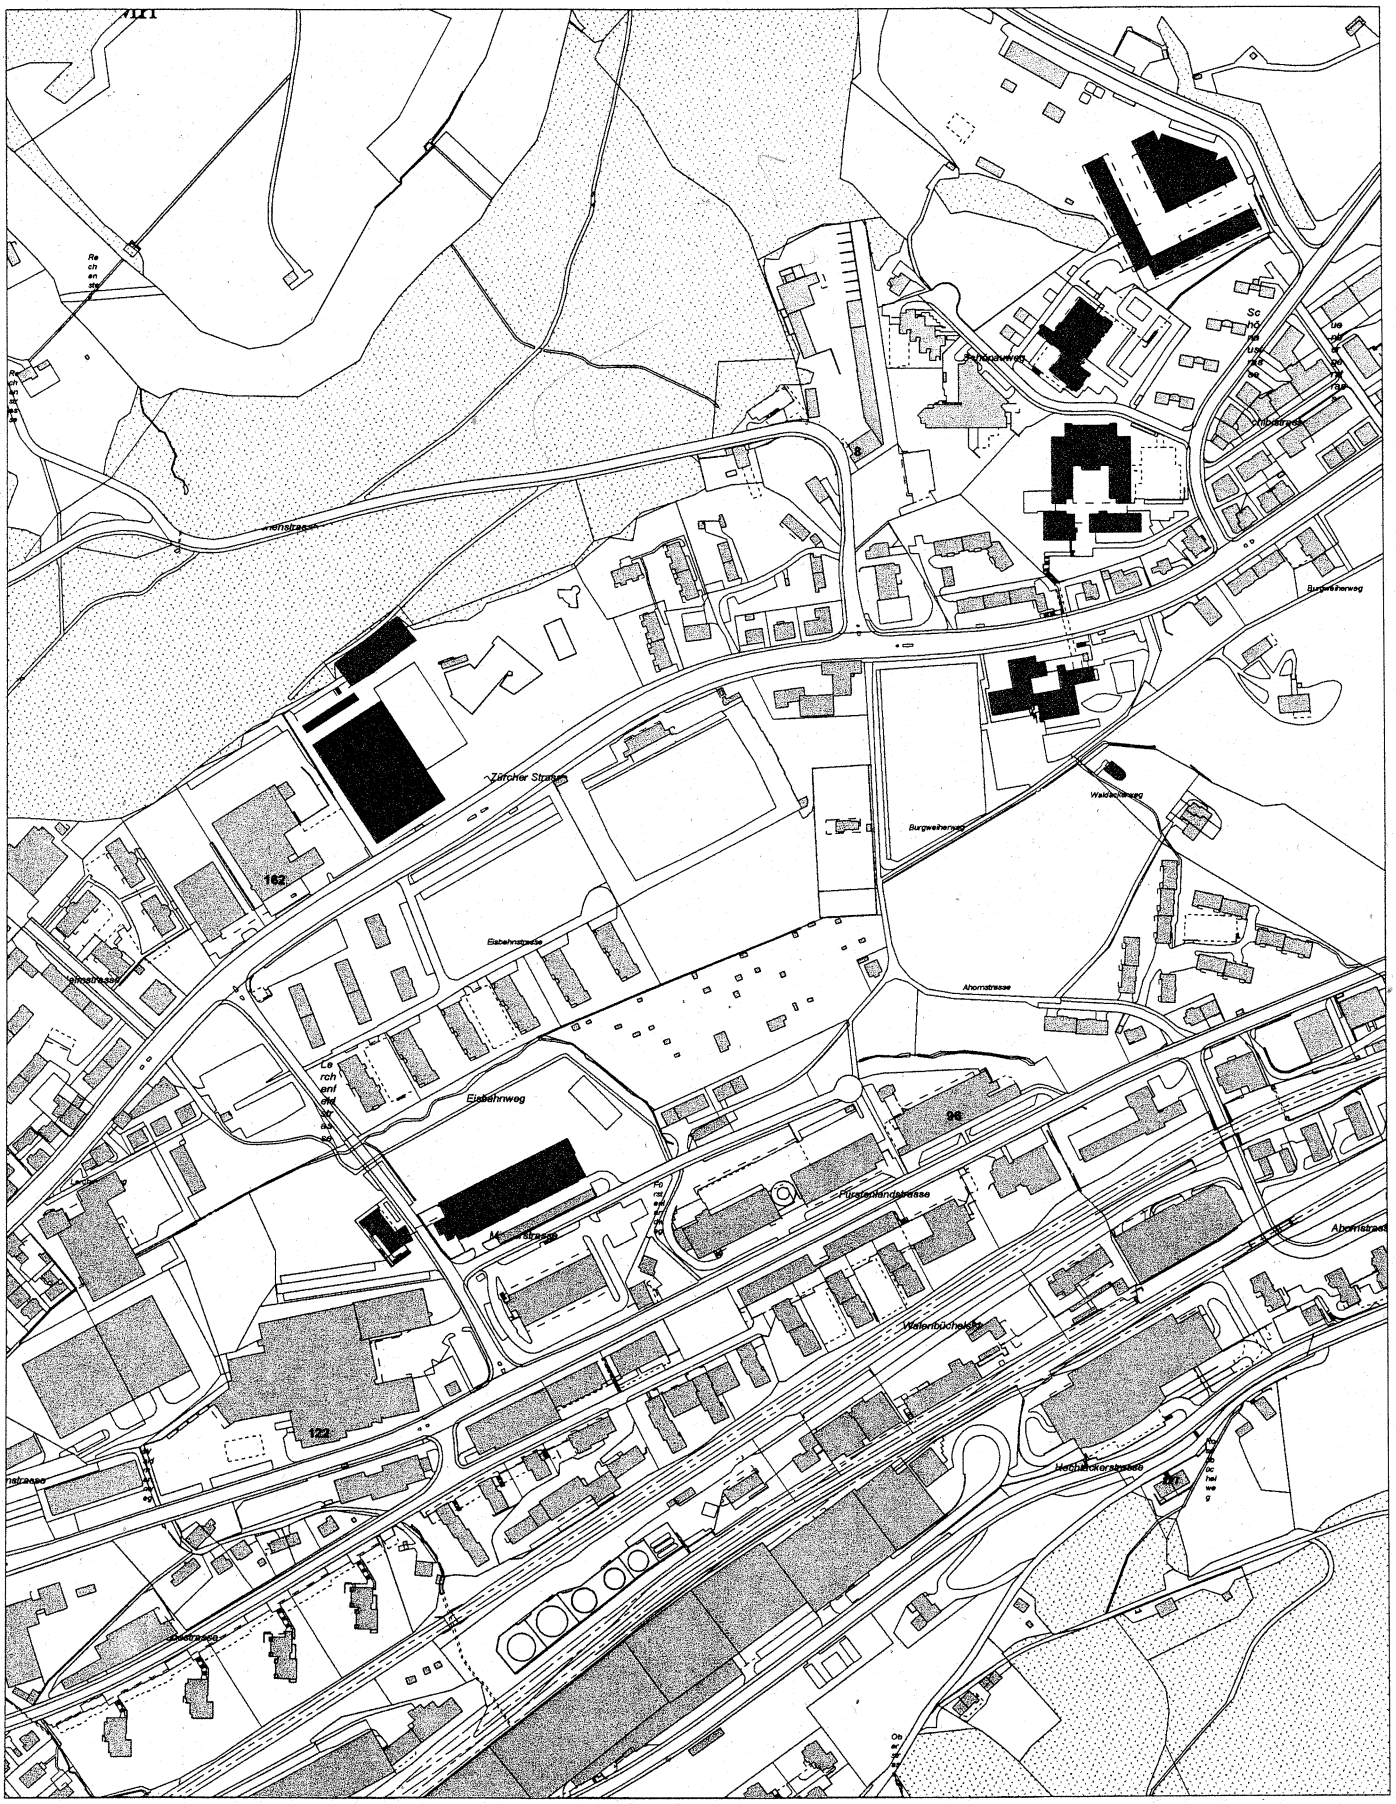

Sanierung und Neugestaltung der Schwimmbadanlage im Lerchenfeld

Situation Mst. 1:1000