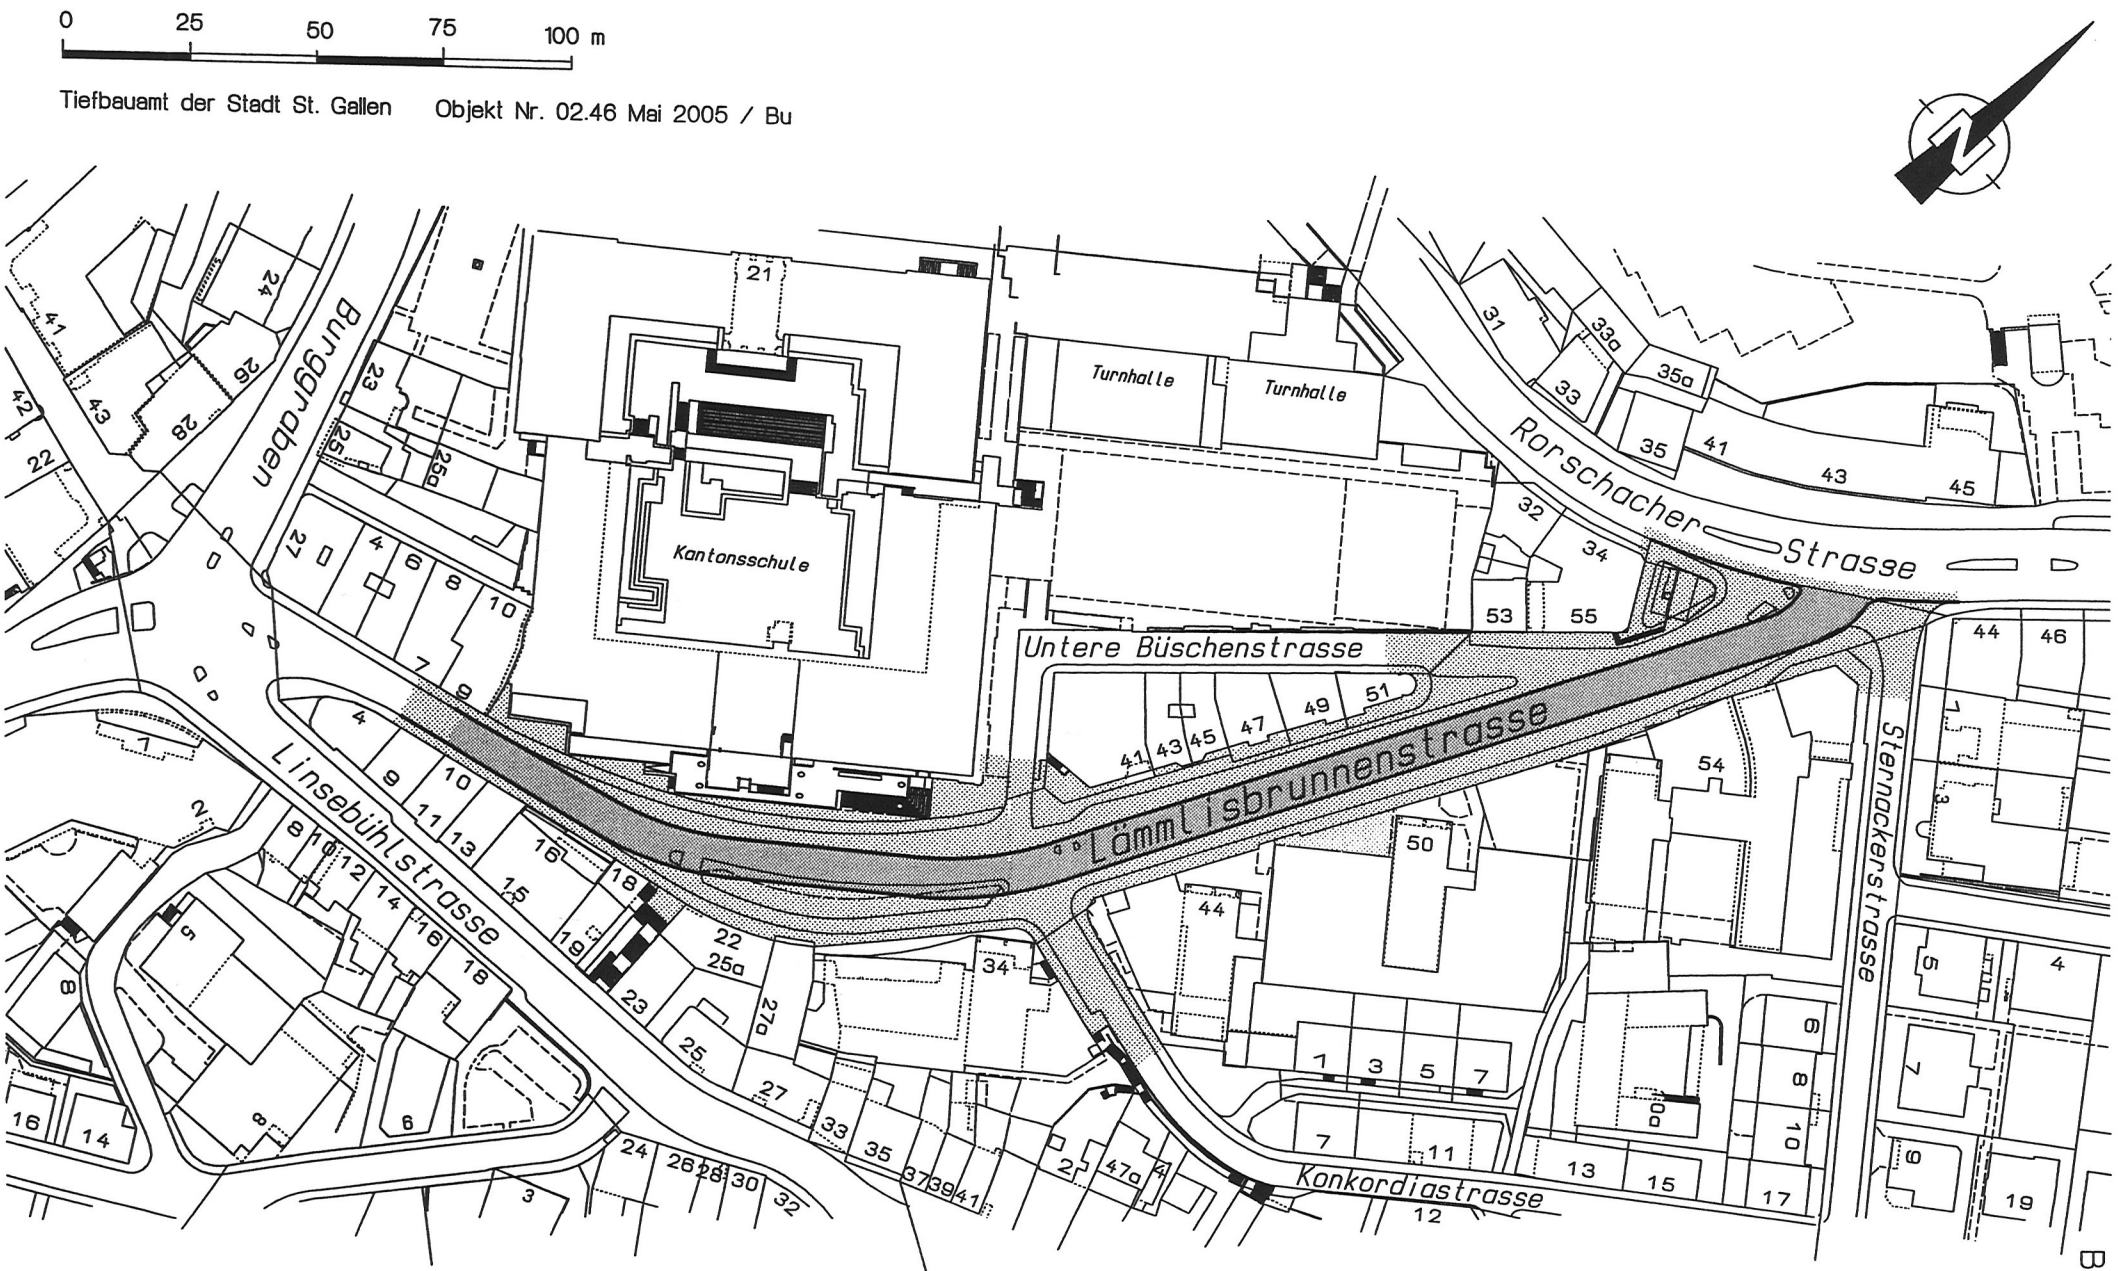

Strassenraumgestaltung Lämmlisbrunnenstrasse

Beilage 1