

Gemeinde Wohlen

Kanton Aargau

PROJEKT

Bahnhofweg

OBJEKT

Umgestaltung Bahnhofweg Nord

PLAN

Situation 1:200

Landerwerb

Vorstudien

Vorprojekt


Bauprojekt

Auflageprojekt

Ausführungsprojekt

Ausgeführtes Werk

ÜBERSICHTSSKIZZE

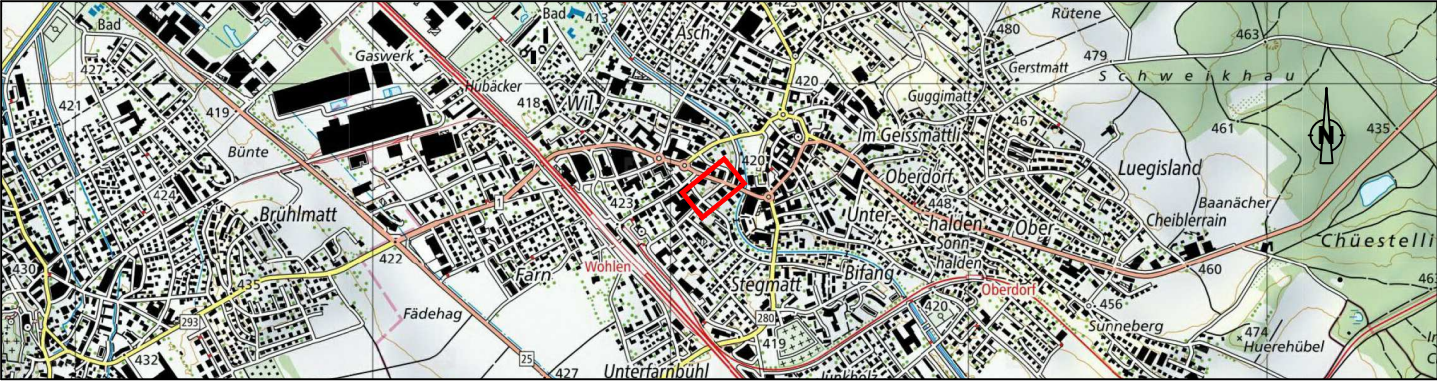

Reproduziert mit Bewilligung von swisstopo (JA100072)

PROJEKTVERFASSER:

SCHEIDEGGER

PARTNER

MARTINSBERGSTRASSE 46
5400 BADEN
FON 056 200 08 88

PILATUSSTRASSE 28
5630 MURI
FON 056 675 39 00

WWW.KOPA.CH

PROJEKT: 089.022.001

PROJEKT	NAME	DATUM
GEZEICHNET	Wiederkehr	14.10.2020
GEPRÜFT	Kramis	14.10.2020
ÄNDERUNGEN	INDEX	
	A	
	B	
	C	


BAUHERR :

Einwohnergemeinde Wohlen
Planung, Bau und Umwelt
Kapellstrasse 1, 5610 Wohlen

FREIGABE

Format: 30 x 84
Plan-Info: 0.25 m² / sw

PLAN NR. 005

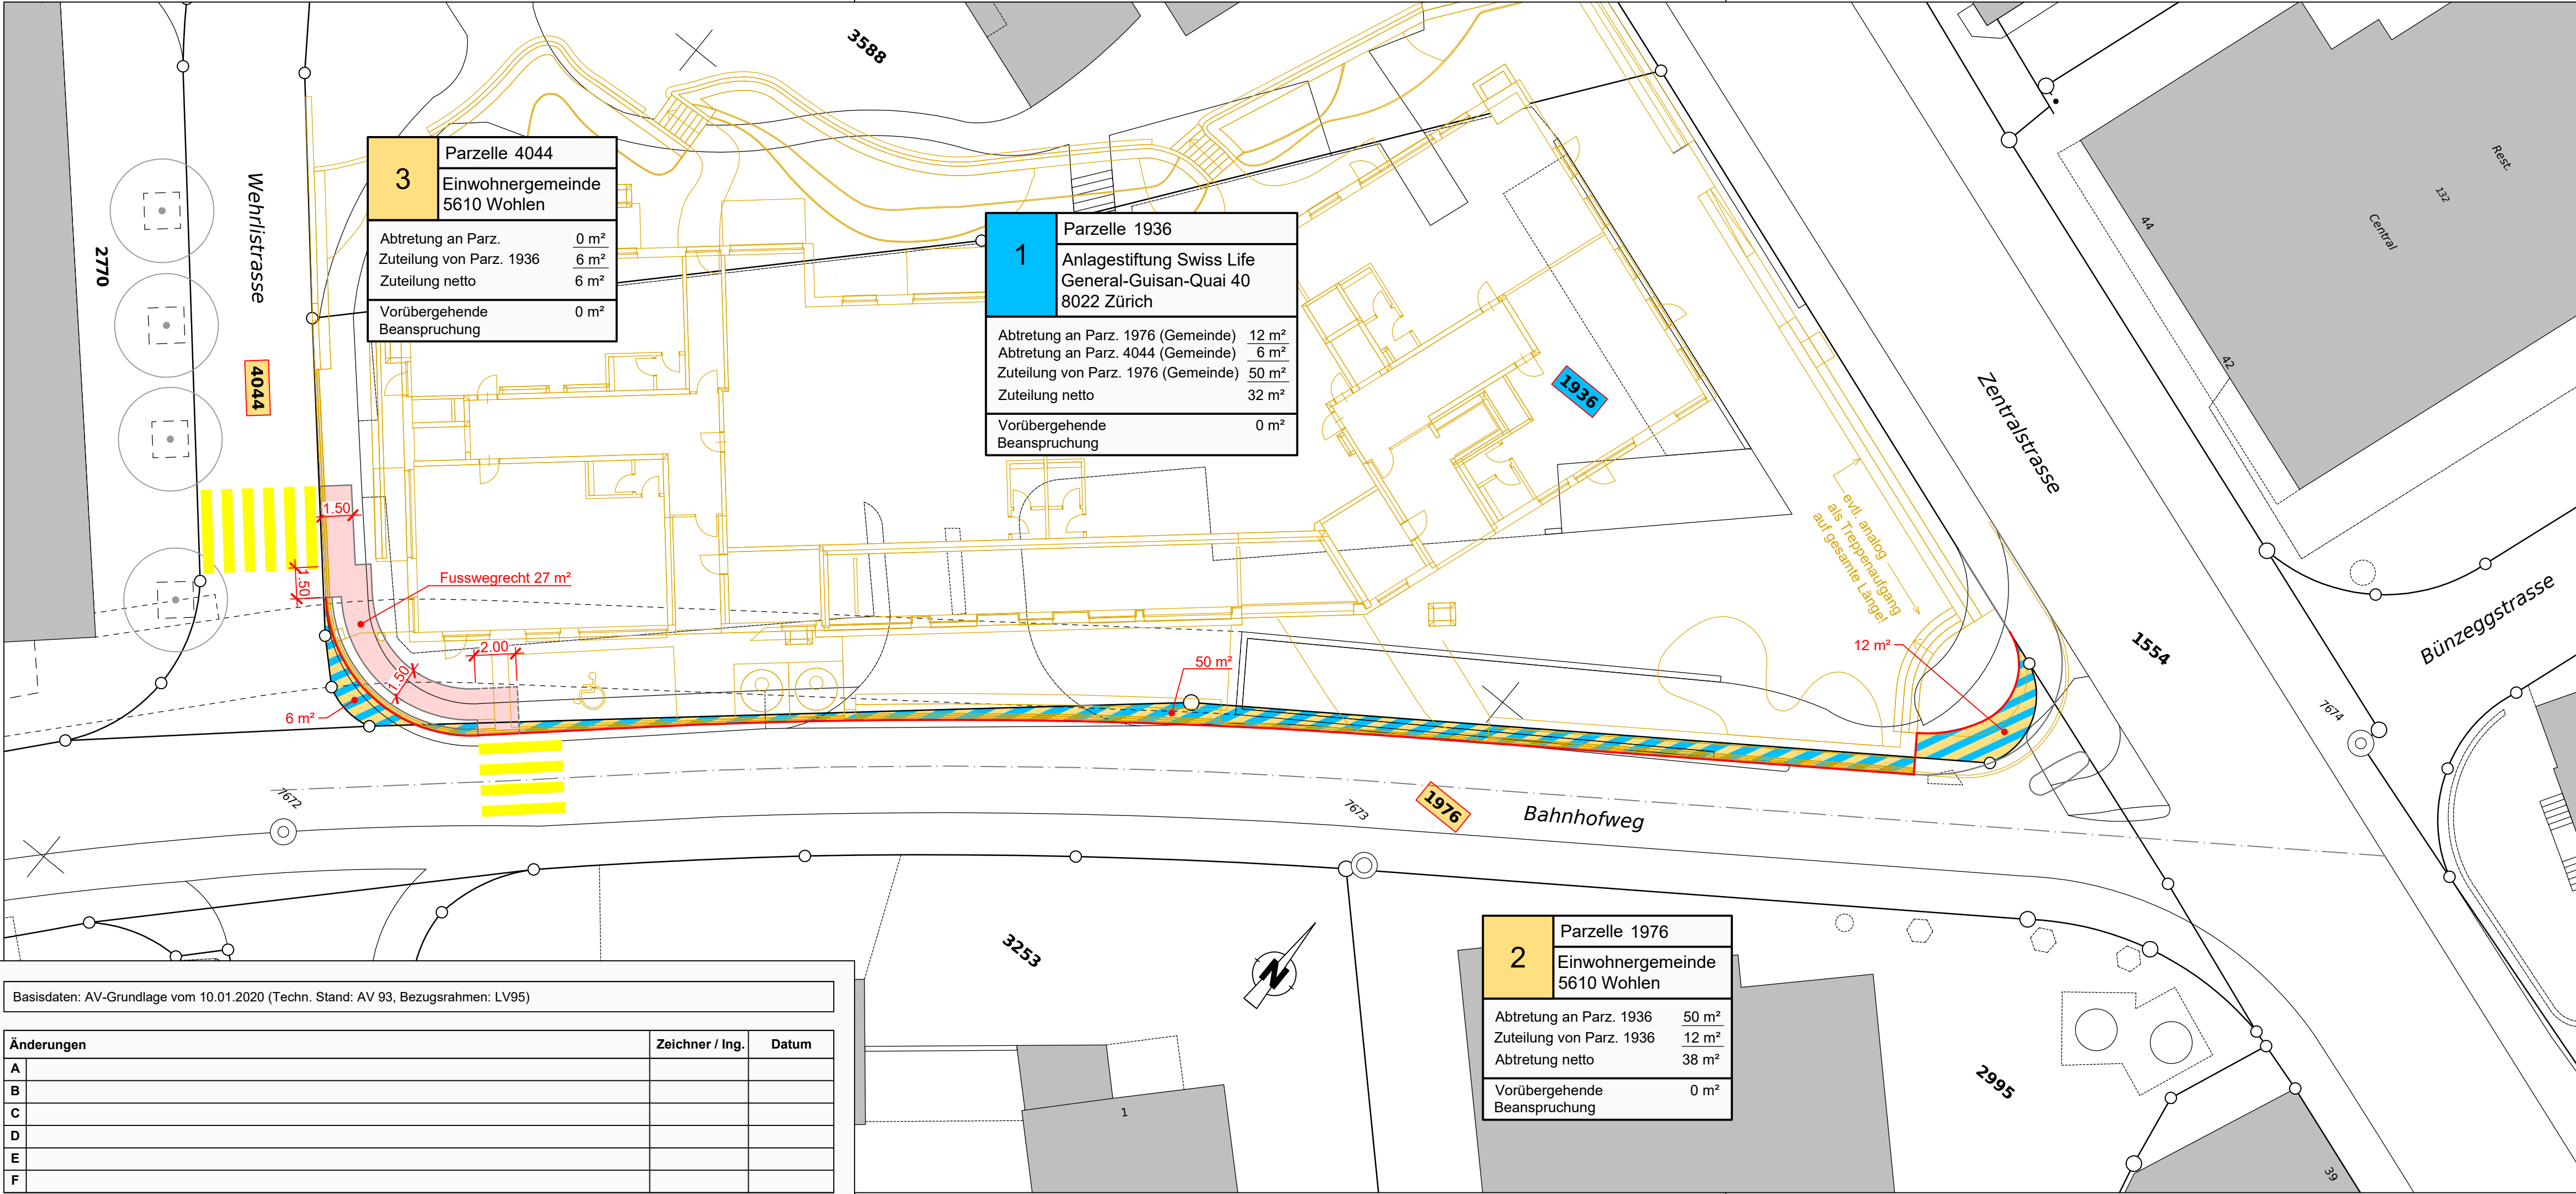

Parzelle 4044
Einwohnergemeinde 5610 Wohlen

Abtretung an Parz. 1936	0 m²
Zuteilung von Parz. 1936	6 m²
Zuteilung netto	6 m²
Vorübergehende Beanspruchung	0 m²

Parzelle 1936
Anlagestiftung Swiss Life
General-Guisan-Quai 40
8022 Zürich

Abtretung an Parz. 1976 (Gemeinde)	12 m²
Abtretung an Parz. 4044 (Gemeinde)	6 m²
Zuteilung von Parz. 1976 (Gemeinde)	50 m²
Zuteilung netto	32 m²
Vorübergehende Beanspruchung	0 m²

Parzelle 1976
Einwohnergemeinde 5610 Wohlen

Abtretung an Parz. 1936	50 m²
Zuteilung von Parz. 1936	12 m²
Abtretung netto	38 m²
Vorübergehende Beanspruchung	0 m²

Other areas and easements:

- Fusswegrecht 27 m²
- 12 m²
- 50 m²
- 6 m²
- 1.50
- 1.50
- 2.00

Streets: Wehrstrasse, Zentralstrasse, Bünzeggstrasse, Bahnhofweg

Other labels: 2770, 4044, 1936, 1976, 1554, 7674, 3253, 2995, 39

Plan und Dateiname: C:\Projekte\089_Wohlen\022_Bahnhofweg\4_Plan\043_Auflageprojekte\aktuelle_Plan\043_Situationen.dwg