




Schnitt A-A' M, 1:200

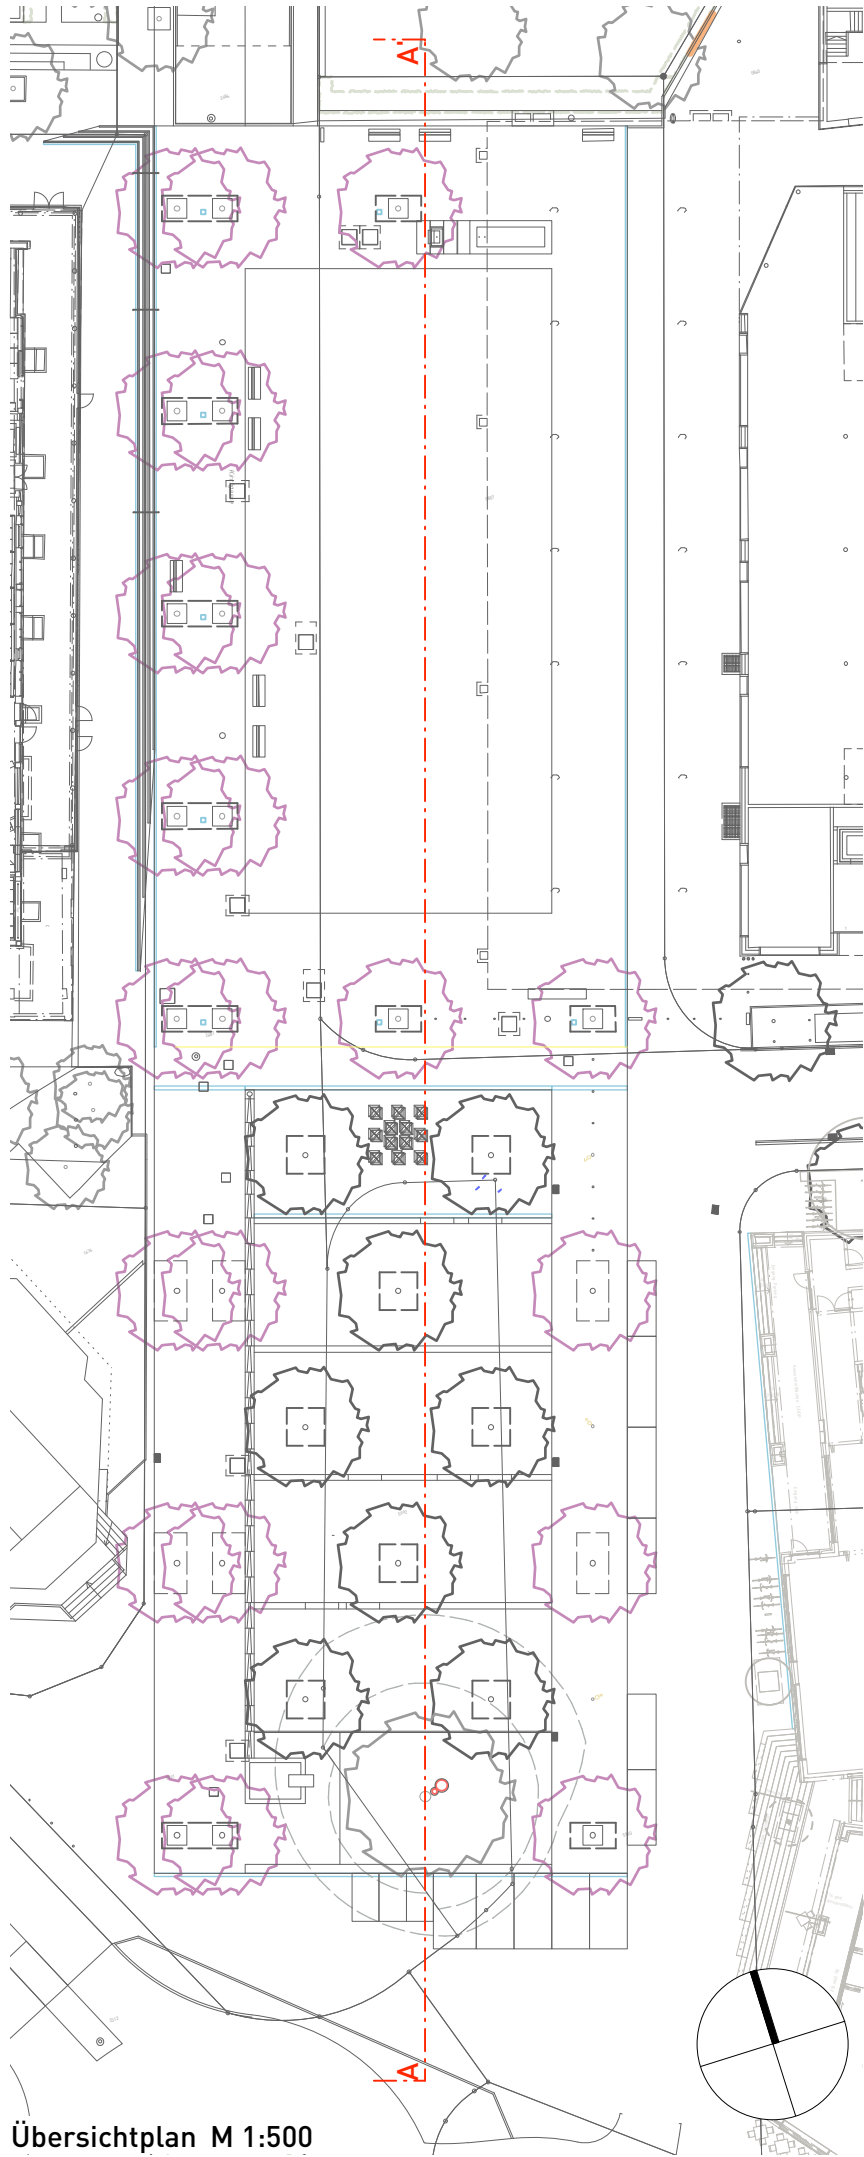

Übersichtplan M 1:500

raderschallpartner ag
landschaftsarchitekten bsia sia
**885.4 - Gestaltung öffentlicher Raum Kloten;
Stadtplatz Süd, Bahnhofstrasse, Marktgasse**
Schnitt A-A'

Massstab Div.

Plan-Nr. 0885.4-S-1-2

Phase Vorprojekt

Format 0.85/0.297

Bearbeiter/in cw

Erstelldatum 19.03.21

Index A

Rev.-Dat. 08.10.21

Gez. cw

bruechsrasse 12, postfach 310, ch-8706 meilen tel +41 44 925 55 00 fax +41 44 925 55 01 info@raderschall.ch www.raderschall.ch © r. raderschall, 2021