

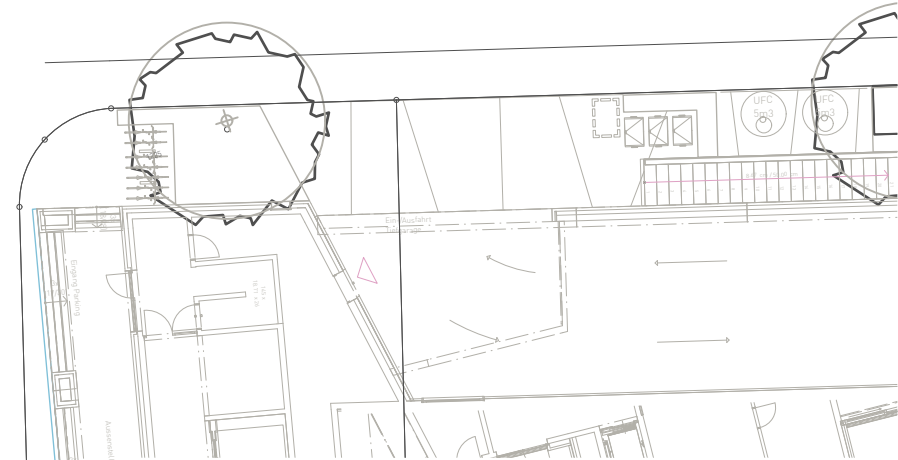


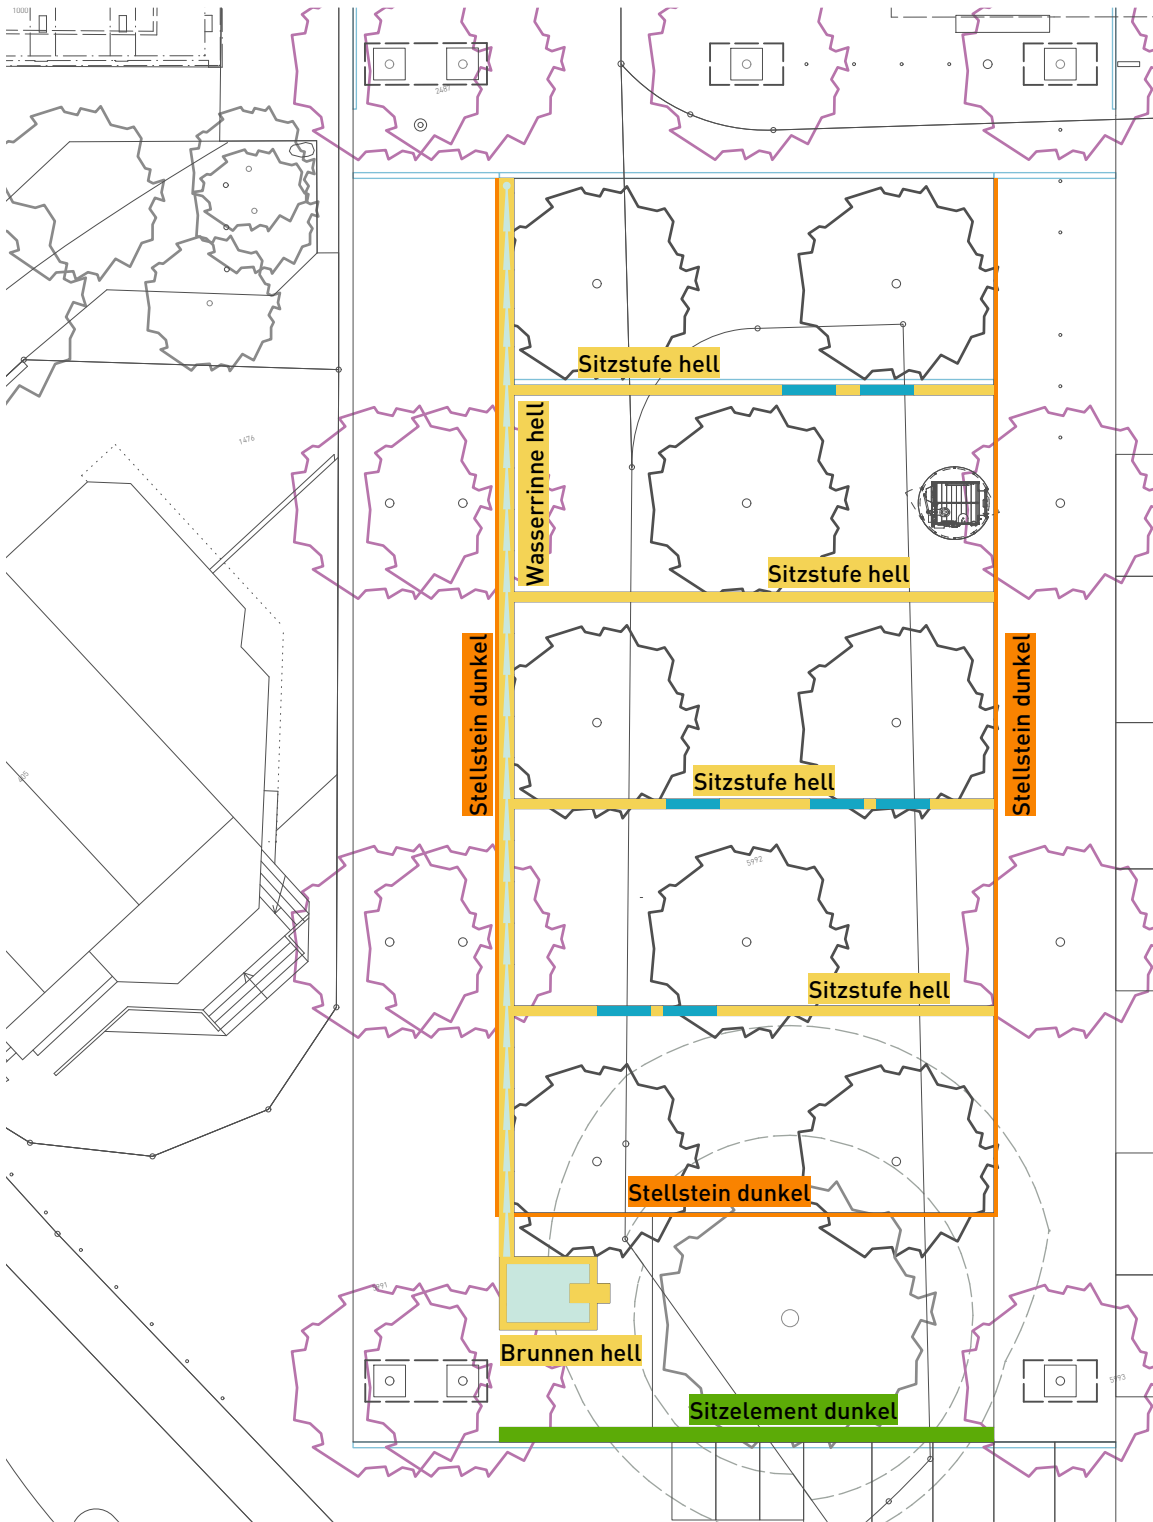

- Naturstein, hell
Cresciano Gneis
- Naturstein, dunkel
Mendiger Basaltlava
- Holzauflage
Lärche
- Beton eingefärbt

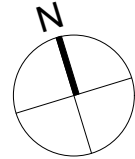


raderschallpartner ag
landschaftsarchitekten bsia sia


**885.4 - Gestaltung öffentlicher Raum Kloten;
Stadtplatz Süd T3
Dossier Ausstattungen**

Massstab	Div.	Erstelldatum	12.02.21
Format	DIN A4	Index	A
Plan-Nr.	885.4-D-1-1	Rev.-Dat.	08.10.21

bruechstrasse 12, 8706 meilen www.raderschall.ch © r.raderschall, 2021

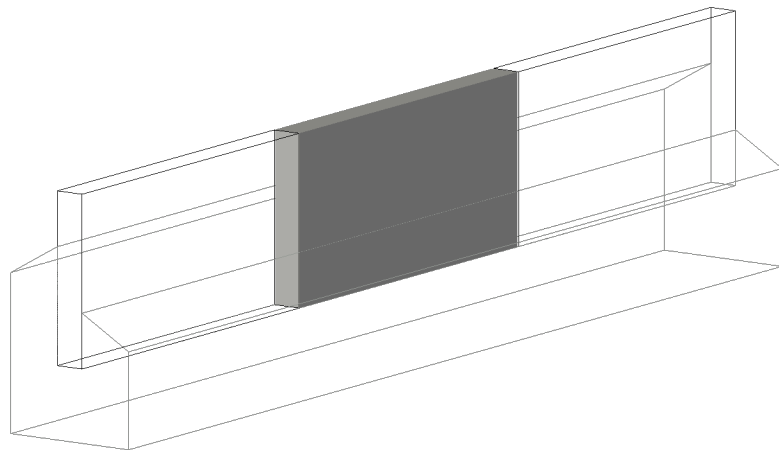

3D M 1:20

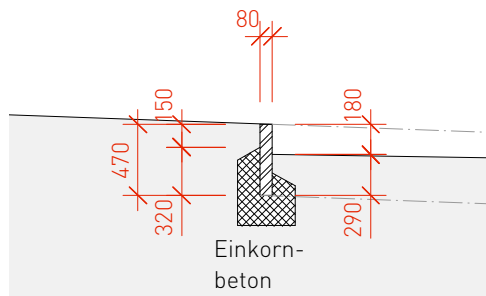


Schnitt M 1:50

Stellstein:
Naturstein Mendiger Basaltlava
Oberfläche diamantgeschliffen, Schliff 80


Total 110 m¹

Format
Breite 80mm, Höhe 470mm, Länge 600 - 1'400mm


versetzt in Fundament Einkornbeton

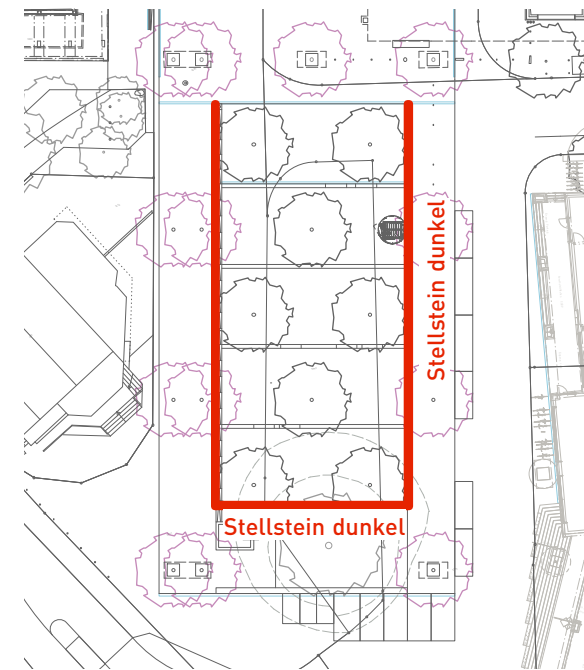


Übersichtsplan M 1:800

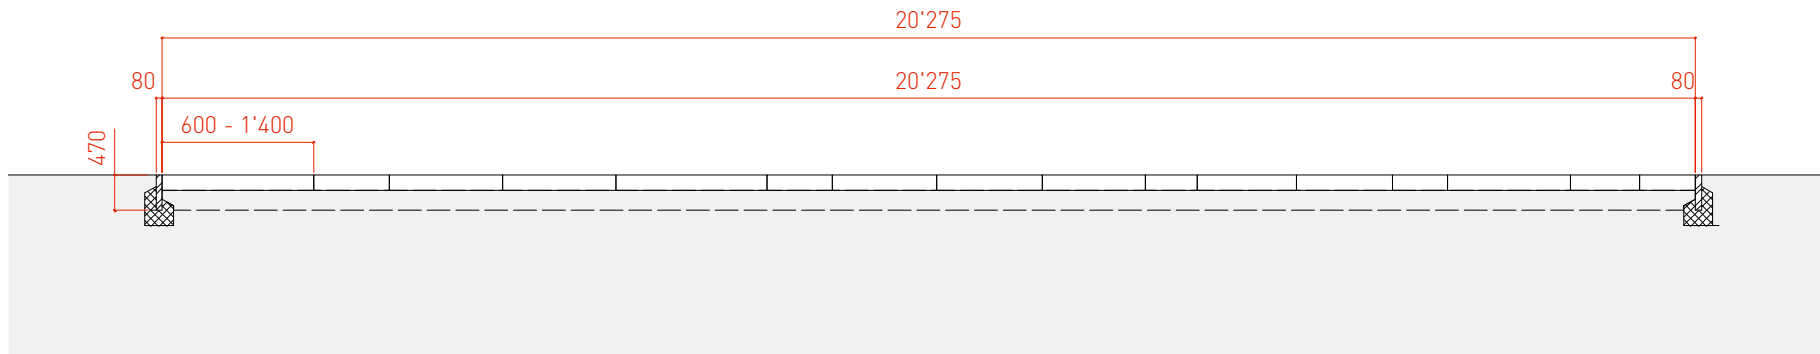


Ansicht M 1:100

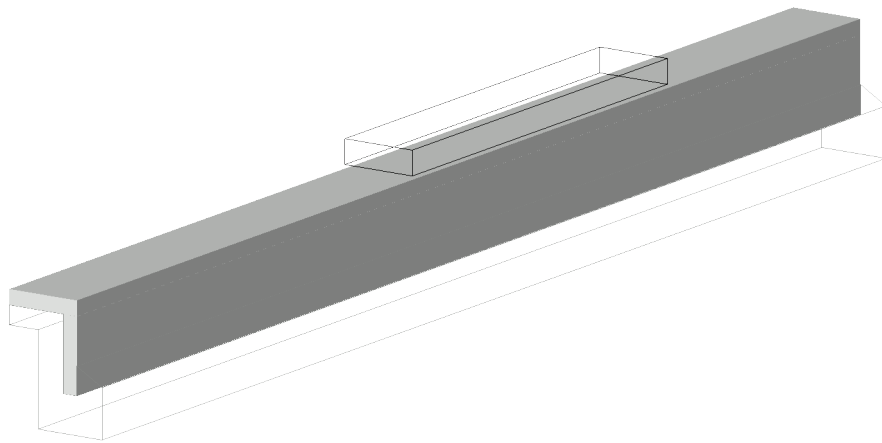

3D Sitzstufe M ohne

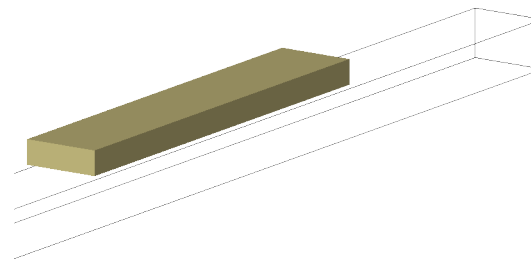

3D Holzauflage M ohne

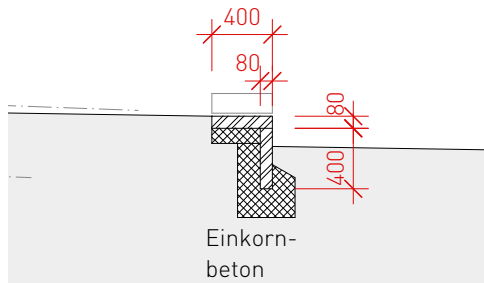

Schnitt M 1:50

Sitzstufe: Total 165 m¹

Stellstein, Naturstein Cresciano Gneis
Oberfläche gestrahlt

Format
Dicke 80mm, Höhe bzw. Breite 400mm,
Längen frei min. 1'000mm
Kanten minimal gefast (ca. 5mm)

versetzt in Einkornbeton


Holzauflage: Total 7 Stk.

Lärche BSH-Träger GL 24 H,
wasserfest verleimt, gehobelt,
Kanten Abfasung 4 x 4mm,
Lamellen ca. 40mm, ohne Harzgallen


Format
Breite 400mm, Höhe 130mm,
Länge 2'200mm

Befestigung Holzauflage: Total 28 Stk.


Winkelstahl, 40x20x3mm, L = 100mm
Flachstahl, 60x6mm, L = 100mm

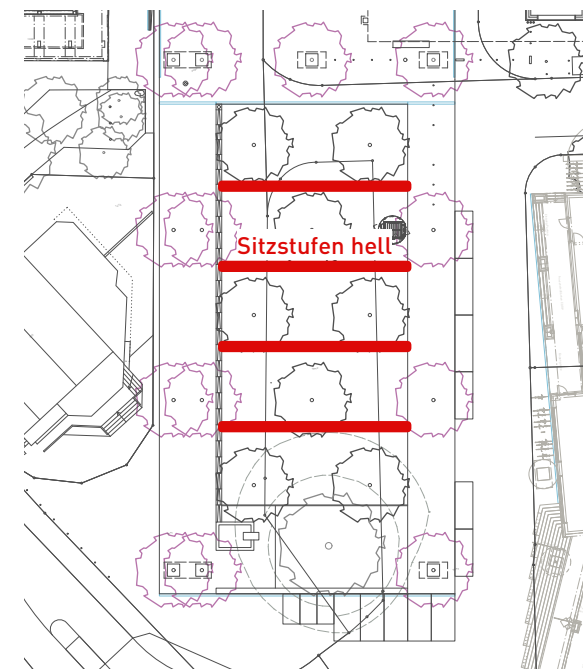

Übersichtsplan M 1:800

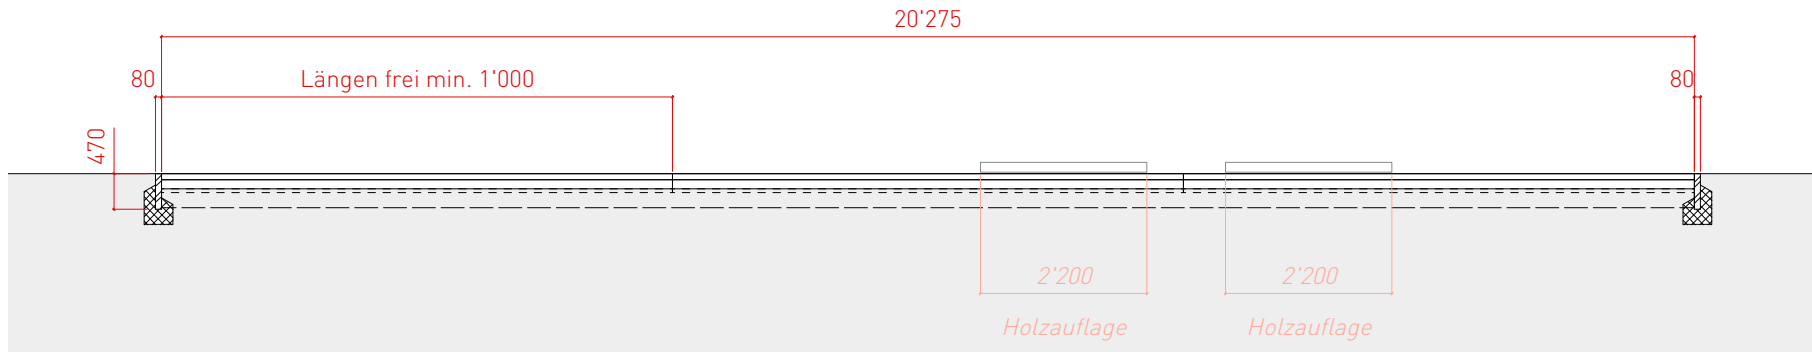

Ansicht M 1:100

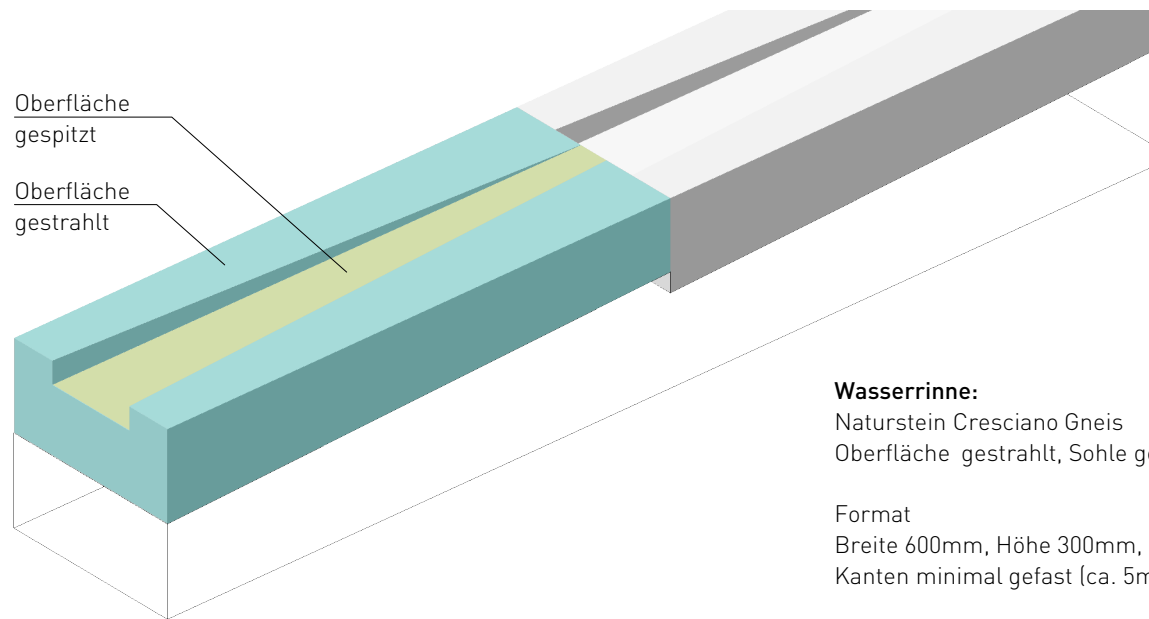


3D M 1:20

Wasserrinne:
Naturstein Cresciano Gneis
Oberfläche gestraht, Sohle gespitzt


Total 26 Stk.

Format
Breite 600mm, Höhe 300mm, Länge 1'697mm
Kanten minimal gefast (ca. 5mm)


versetzt in Fundament Einkornbeton

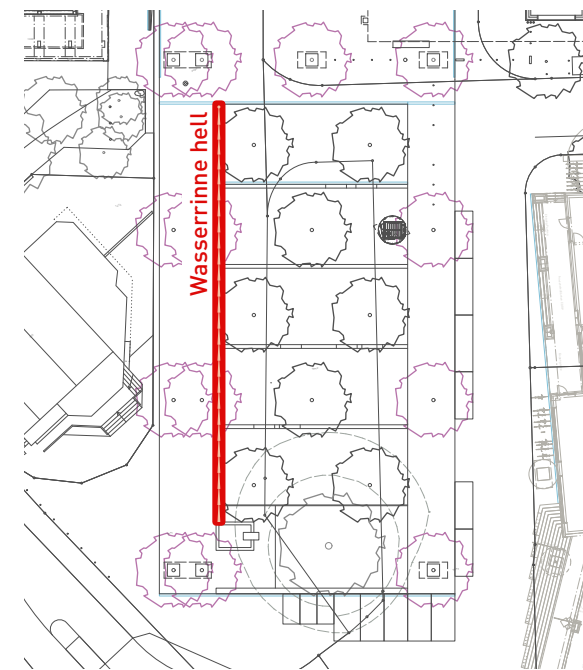


Übersichtsplan M 1:800

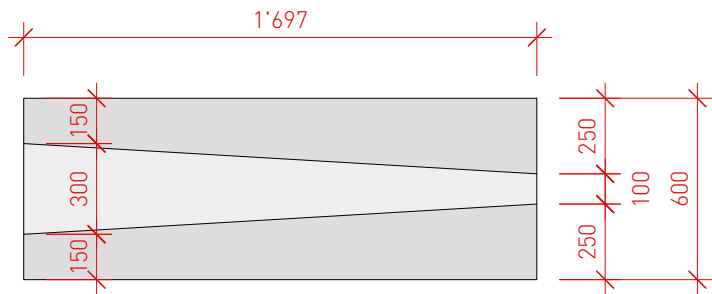


Grundriss M 1:25

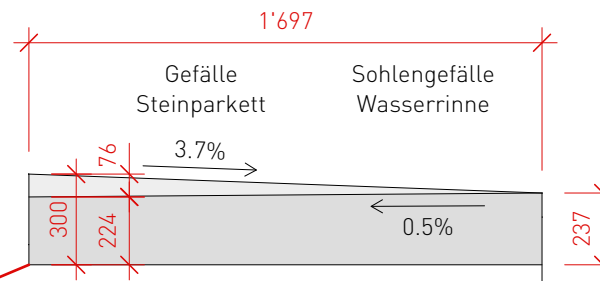

Schnitt M 1:25

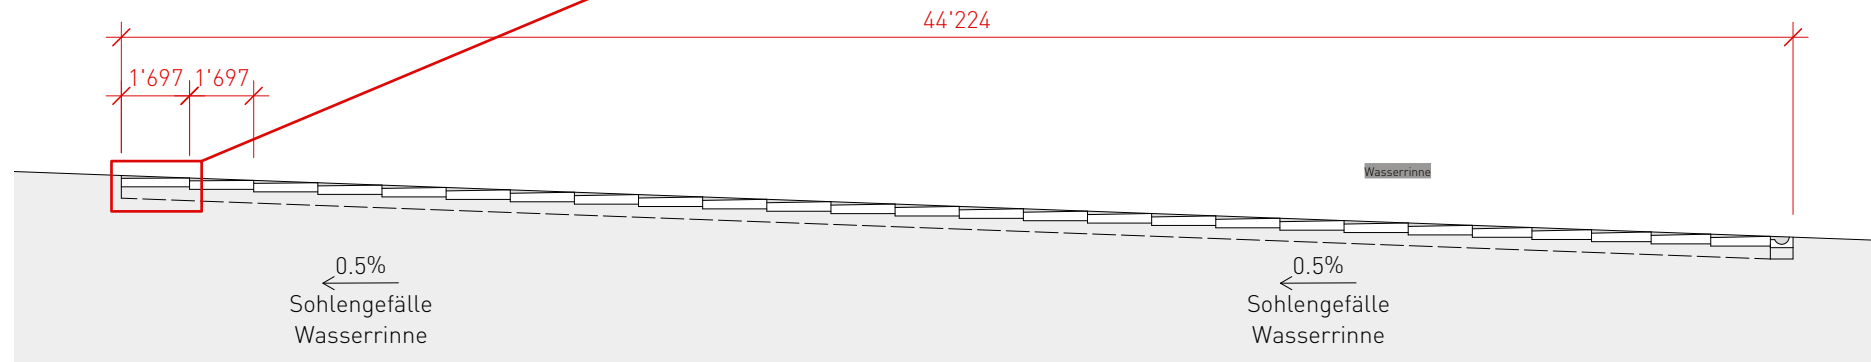

Längsschnitt M 1:200

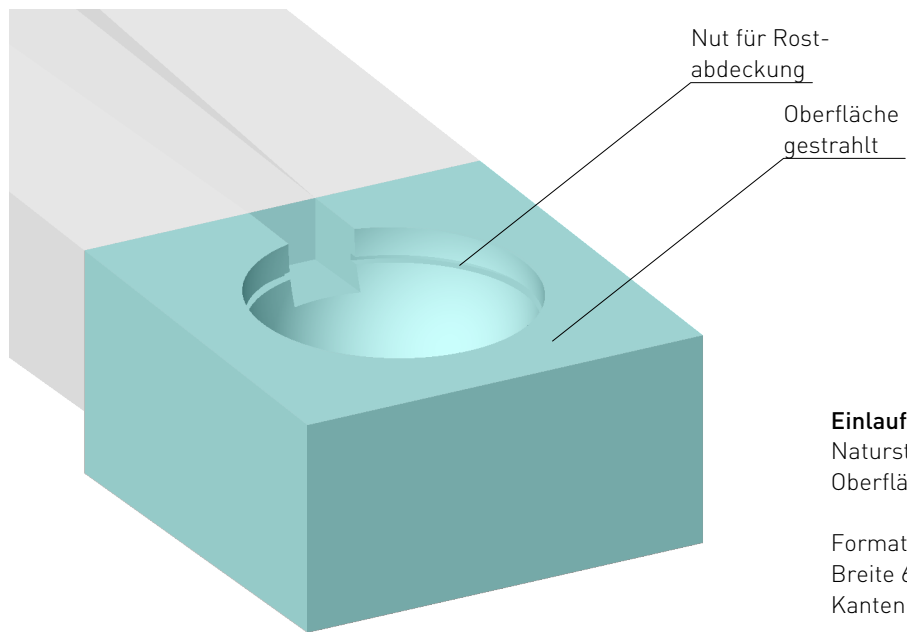


3D M 1:10

Einlauftopf, Wasserrinne:
Naturstein Cresciano Gneis
Oberfläche gestrahlt


Format
Breite 600mm, Höhe 300mm, Länge 600mm
Kanten minimal gefast (ca. 5mm)

versetzt in Fundament Einkornbeton


Total 1 Stk.

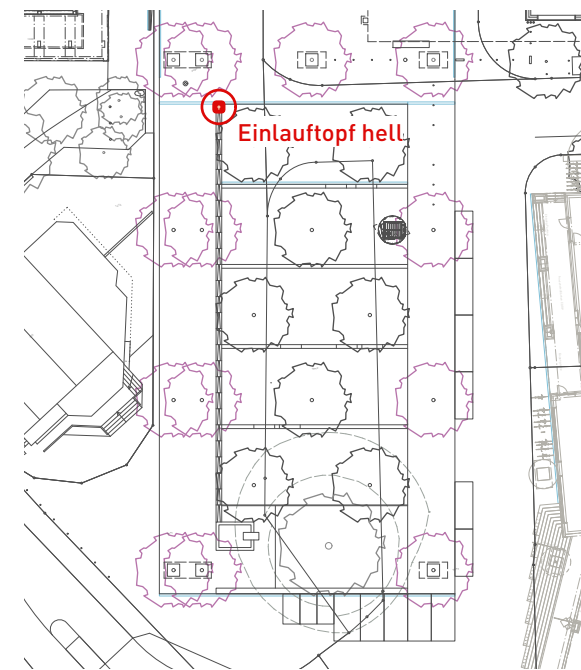


Übersichtsplan M 1:800

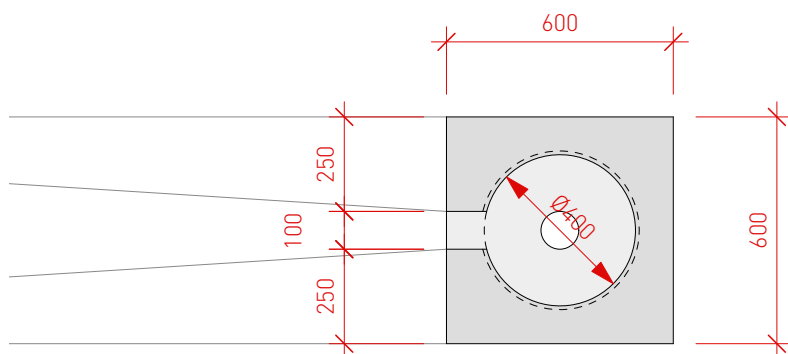

Grundriss M 1:25

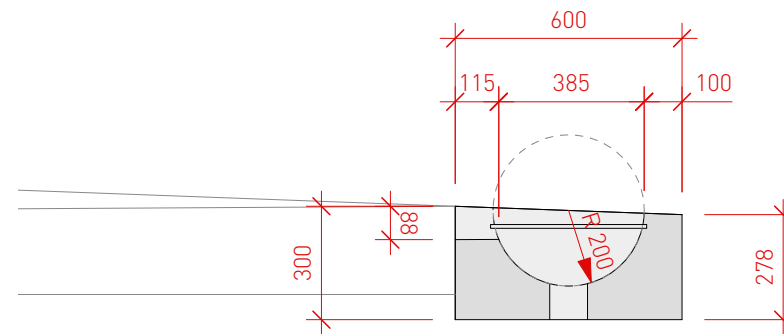

Schnitt M 1:25

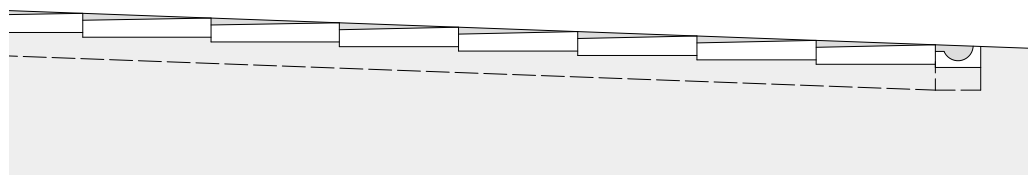

Längsschnitt M 1:200

Rösslibrunnen:

Naturstein Crespiano Gneis

Oberfläche diamantgeschliffen, Schliff 80
bzw. gestrahlt


Total 1 Stk.

Format


Breite 3'000mm, Länge 4'000mm, Höhe 620mm
versetzt Einkornmörtel auf Stahlbetonfundament

Kanten minimal gefast (ca. 5mm)


— geschliffen
— gestrahlt

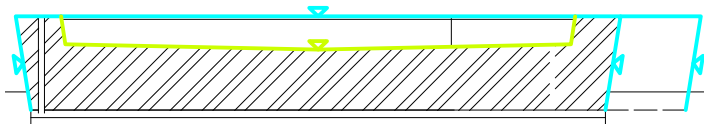


Oberflächenbehandlung Naturstein

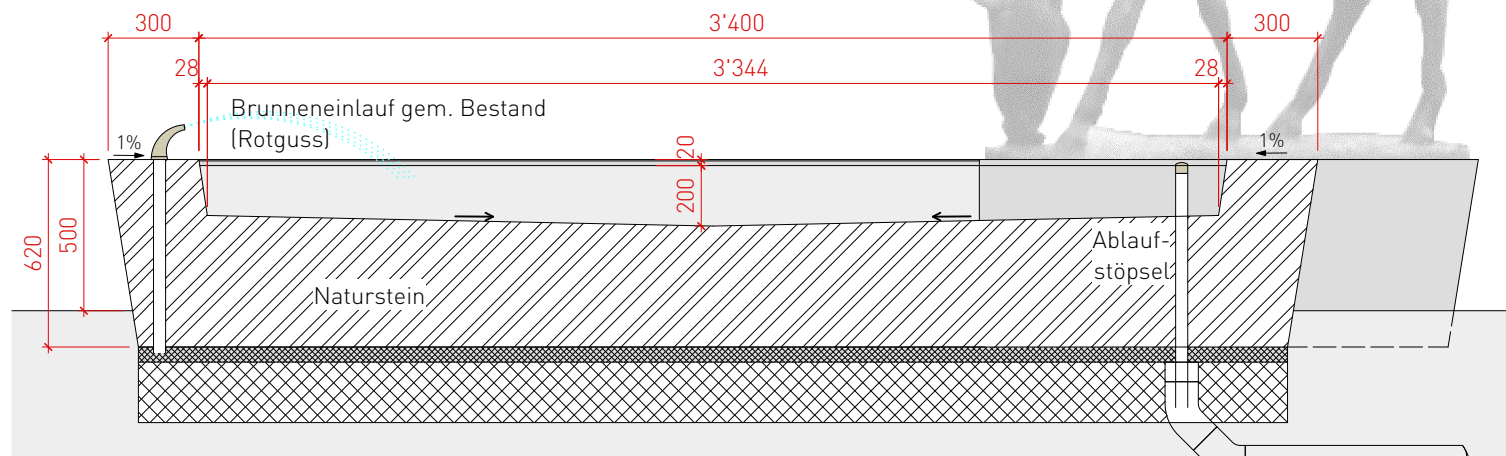


Längsschnitt M 1:25

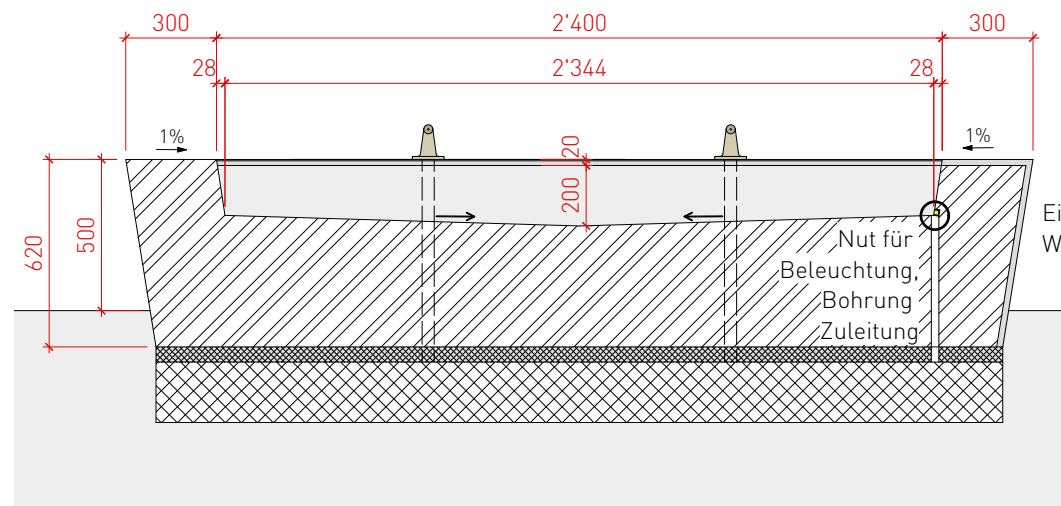

Querschnitt M 1:25


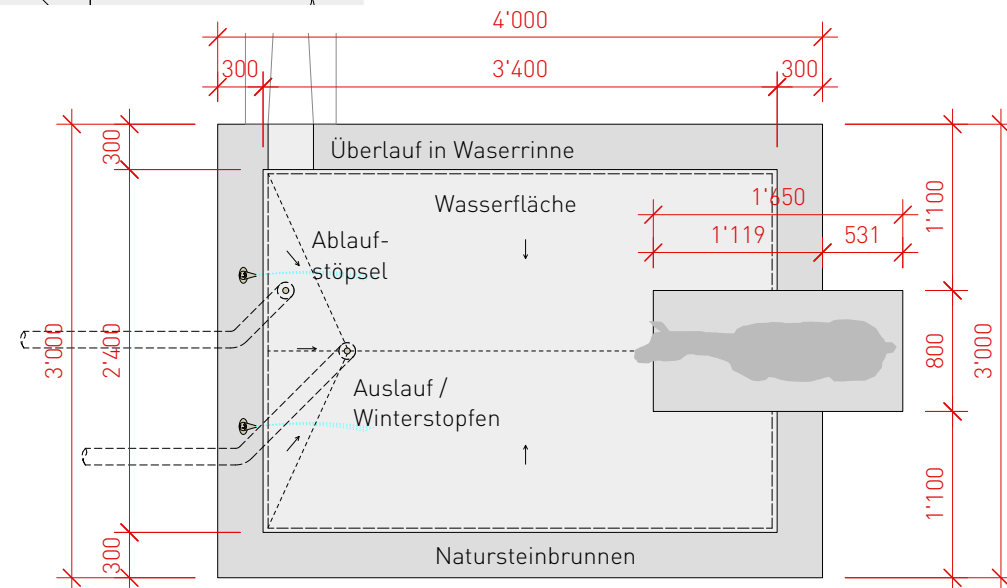


Grundriss M 1:50

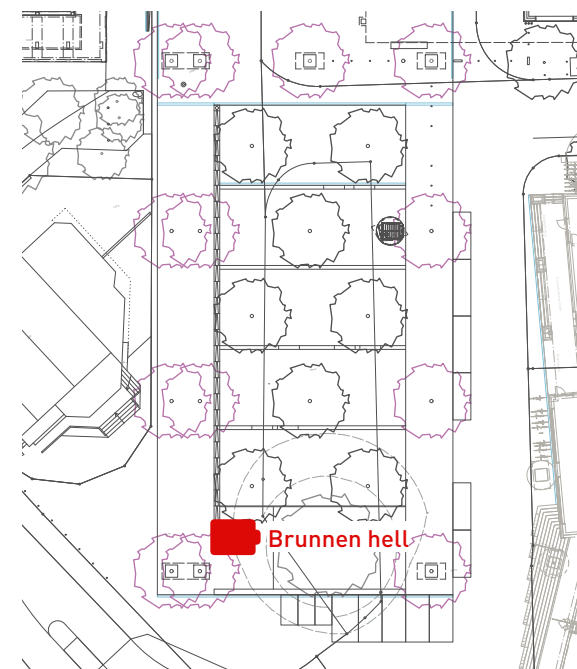

Übersichtsplan M 1:800

3D M ohne

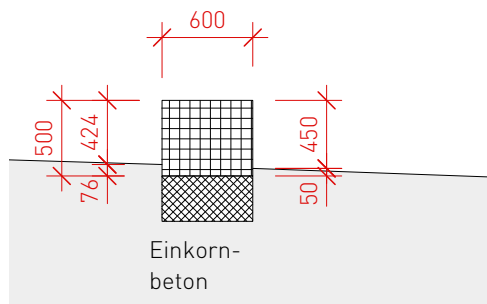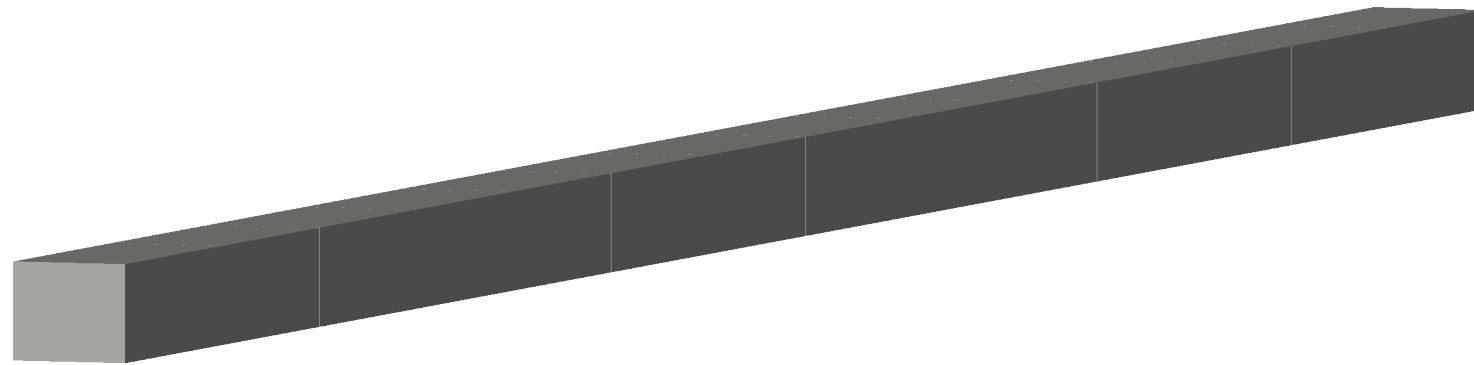

Schnitt M 1:50

Sitzelement:


Beton eingefärbt
Oberfläche leicht sandgestrahlt

Format


Breite 600mm, Höhe 500mm, Längen ~ 1'448mm
Kanten minimal gefast (ca. 5mm)

versetzt auf Einkornbeton

Total 21 m1

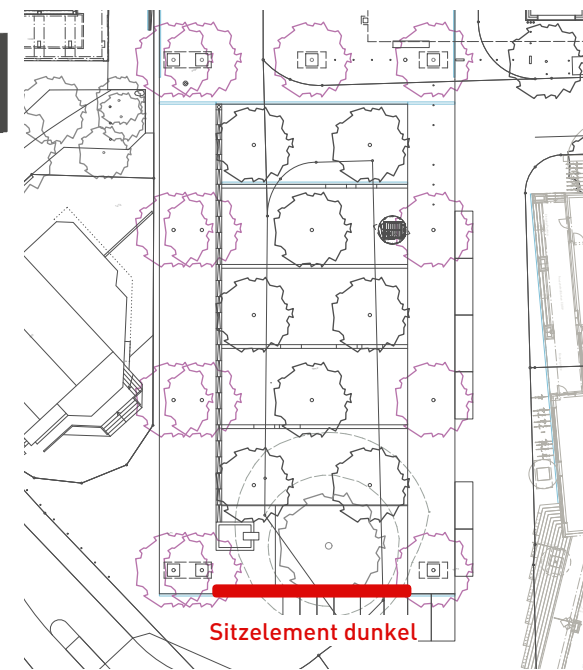

Übersichtsplan M 1:800

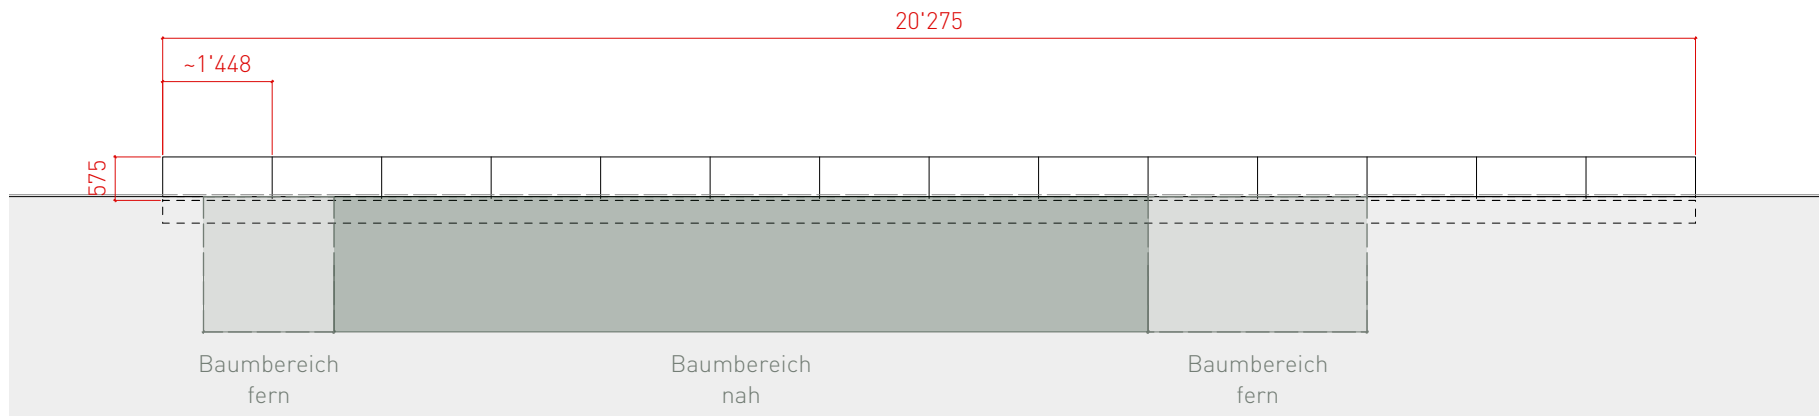

Ansicht M 1:100