




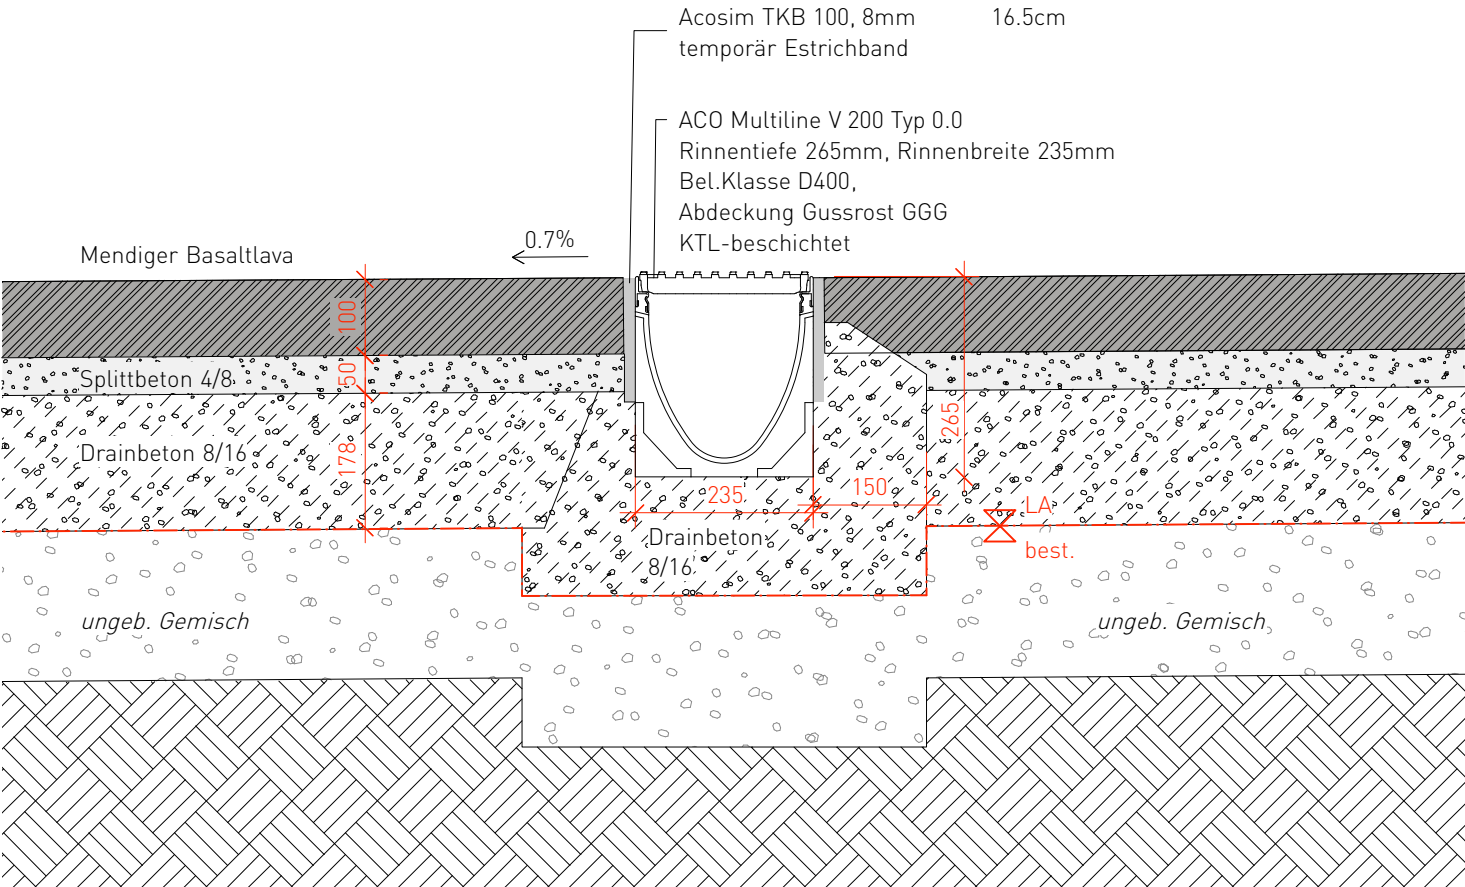

M 1:10
ohne Ablauf

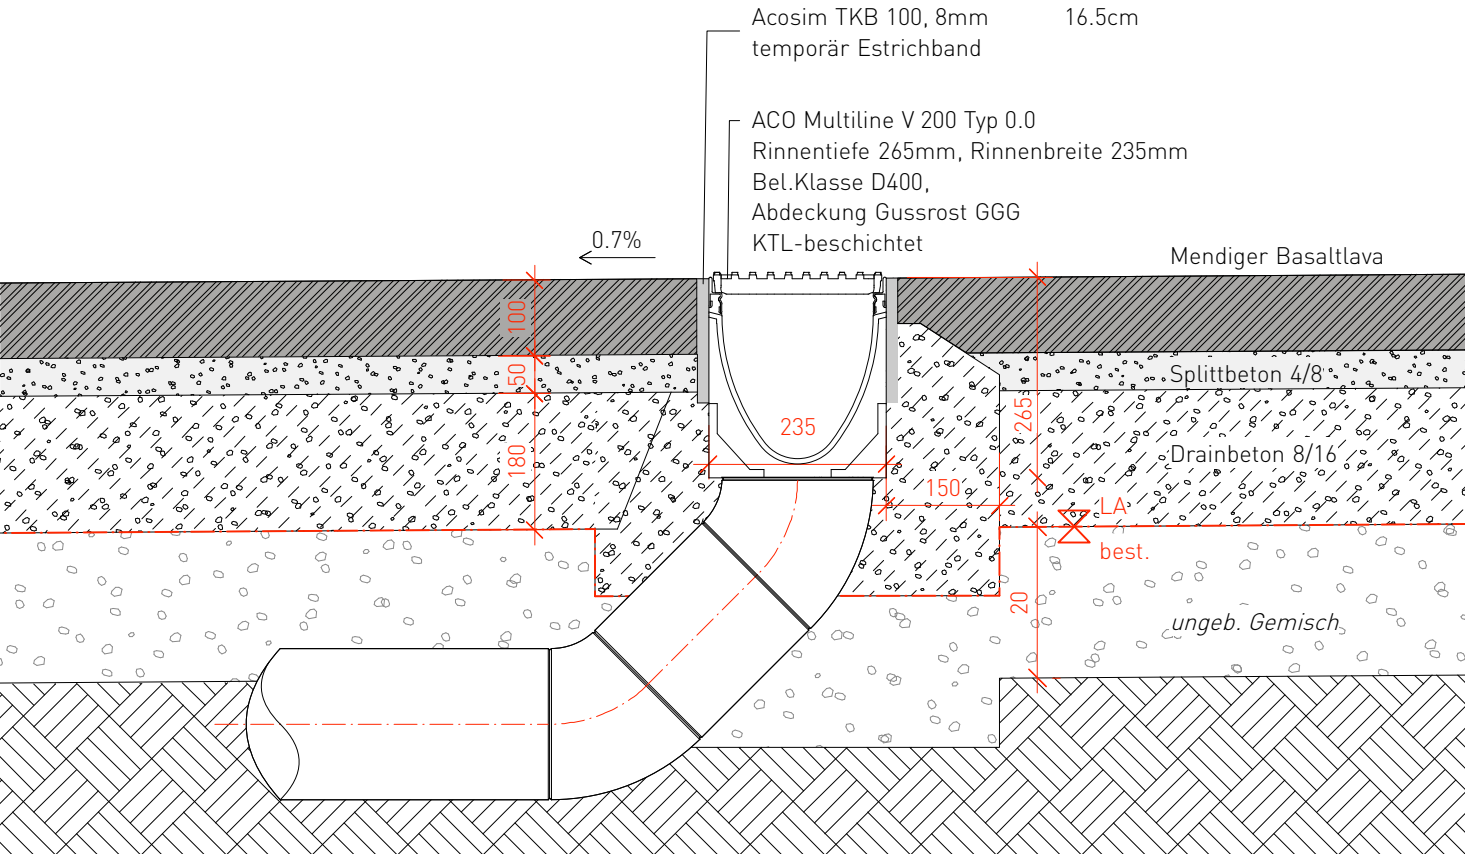

M 1:10
mit Ablauf

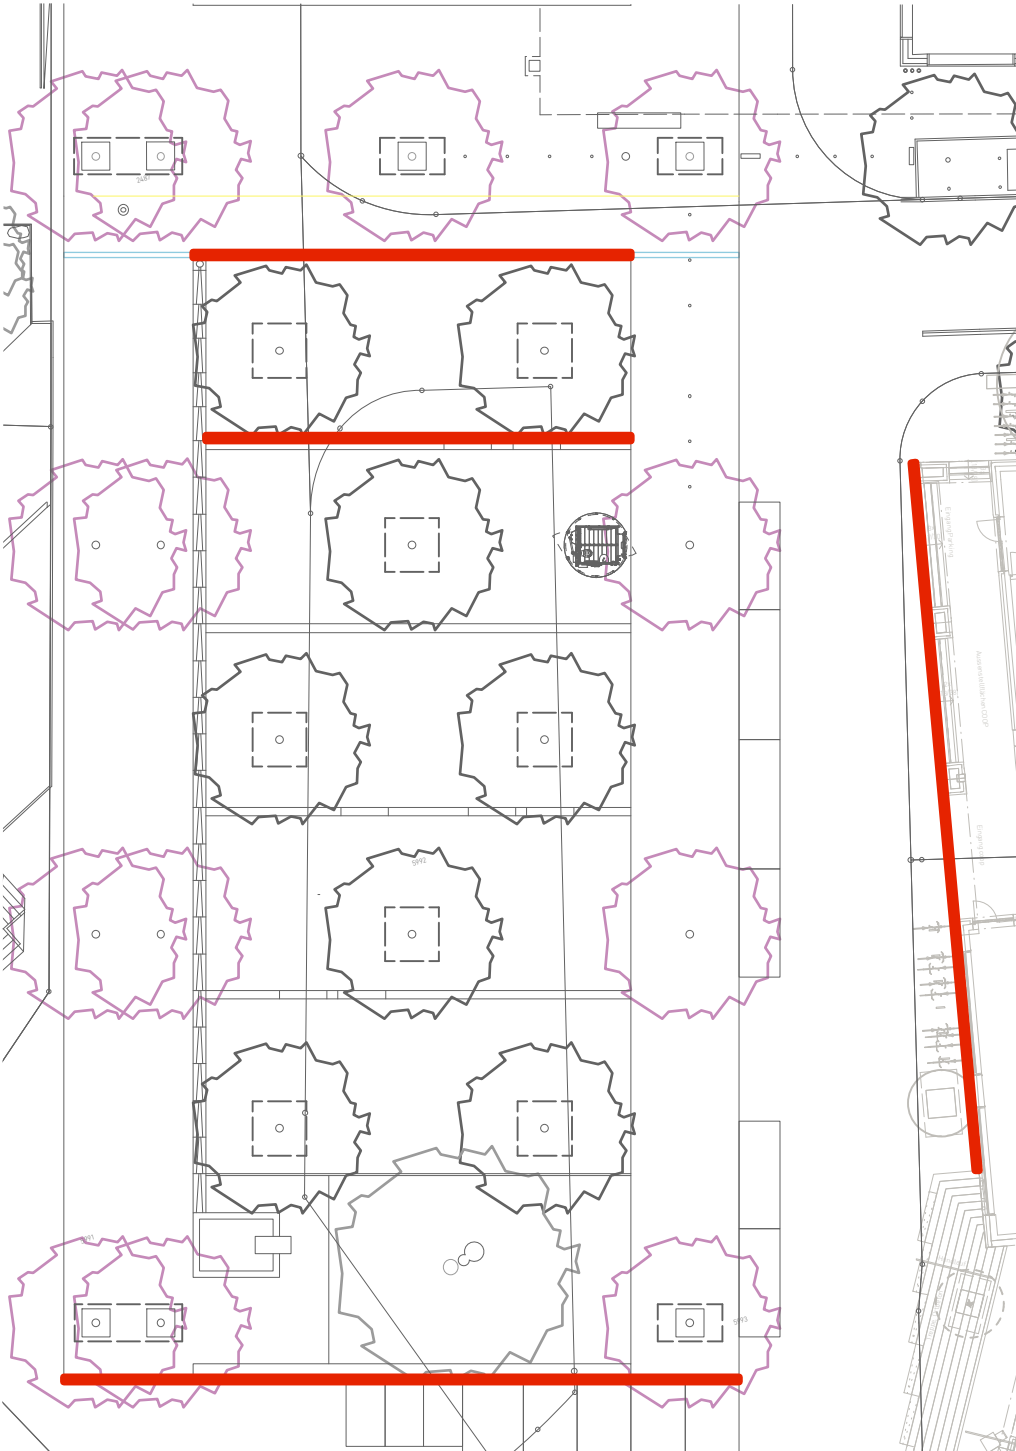

Übersichtplan M 1:350

Aco Multiline V 200
mit senkrechtem Ablauf 4 Stk.