



Objekt-Nr.:	2.033	Format:	A3	Revidiert:	–
Plan-Nr.:	2.033.03	Gez.:	dr/da/jm/mj	Revidiert:	–
Mst.:	1:2500	Datum:	15.5.2025	Name Büro:	ecoptima ag

Alter Zustand

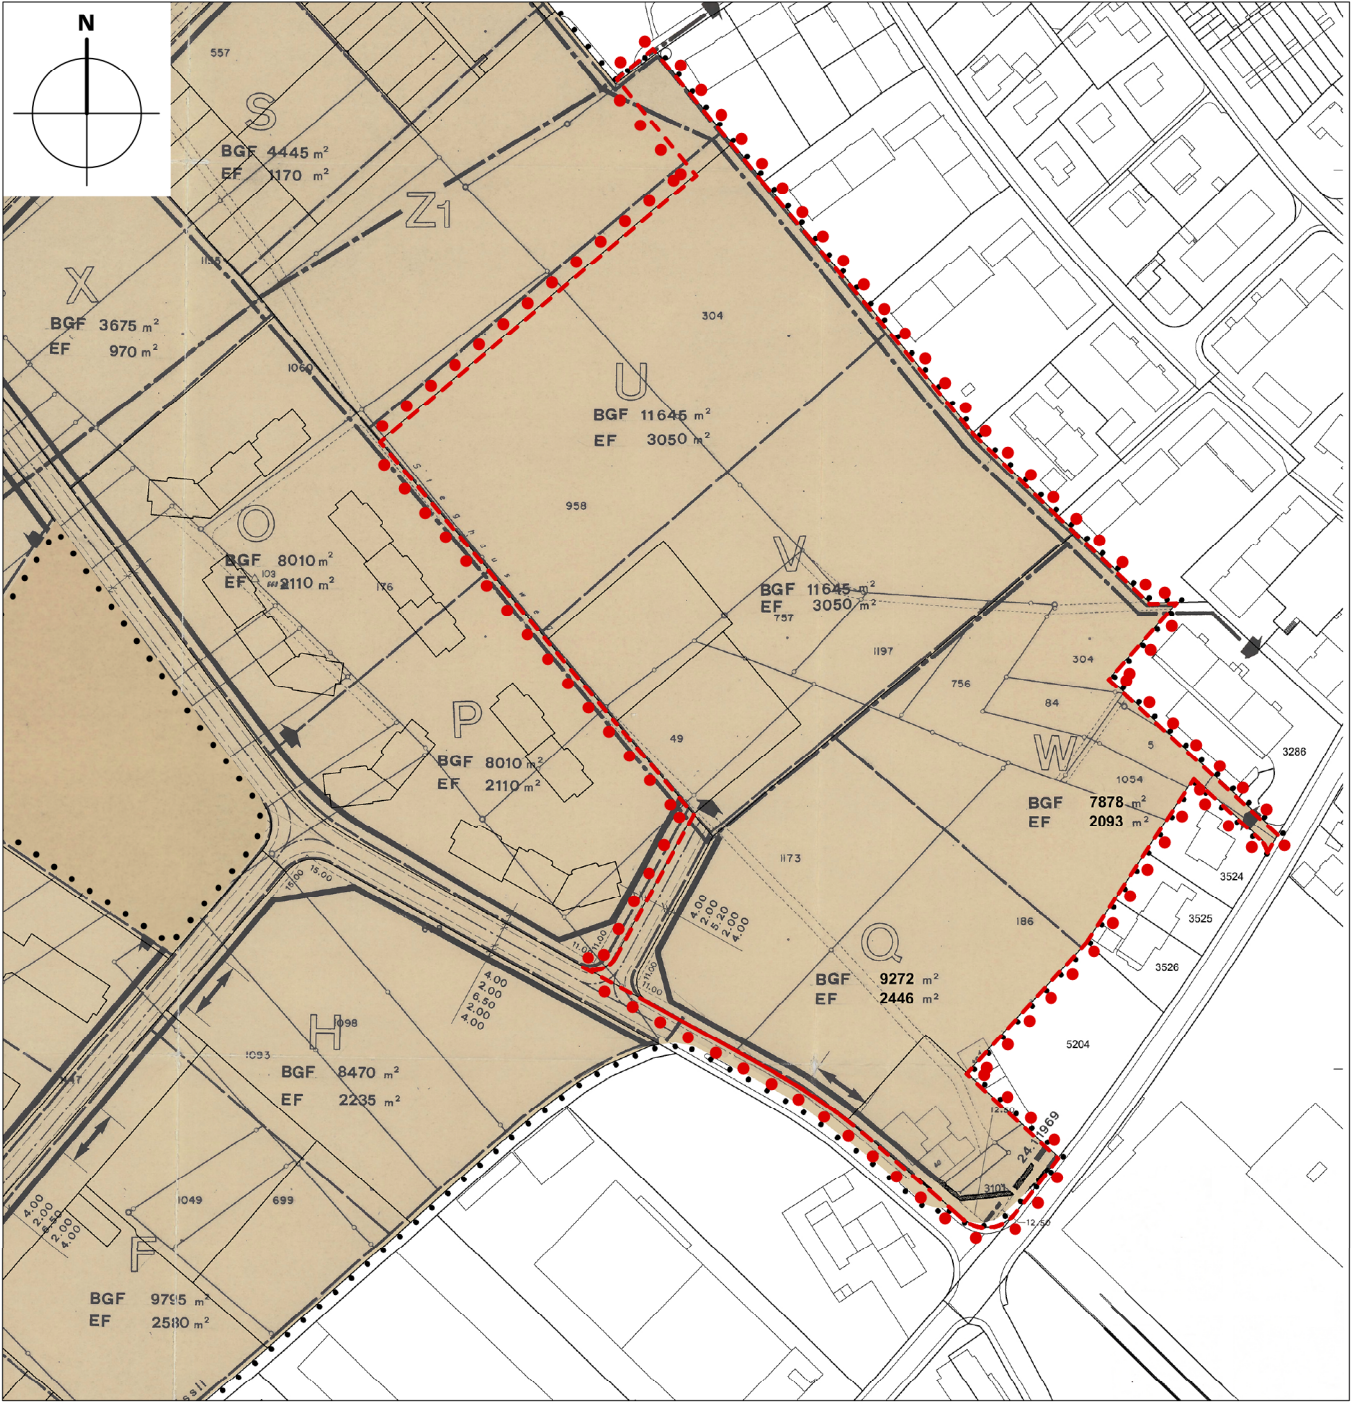

Neuer Zustand

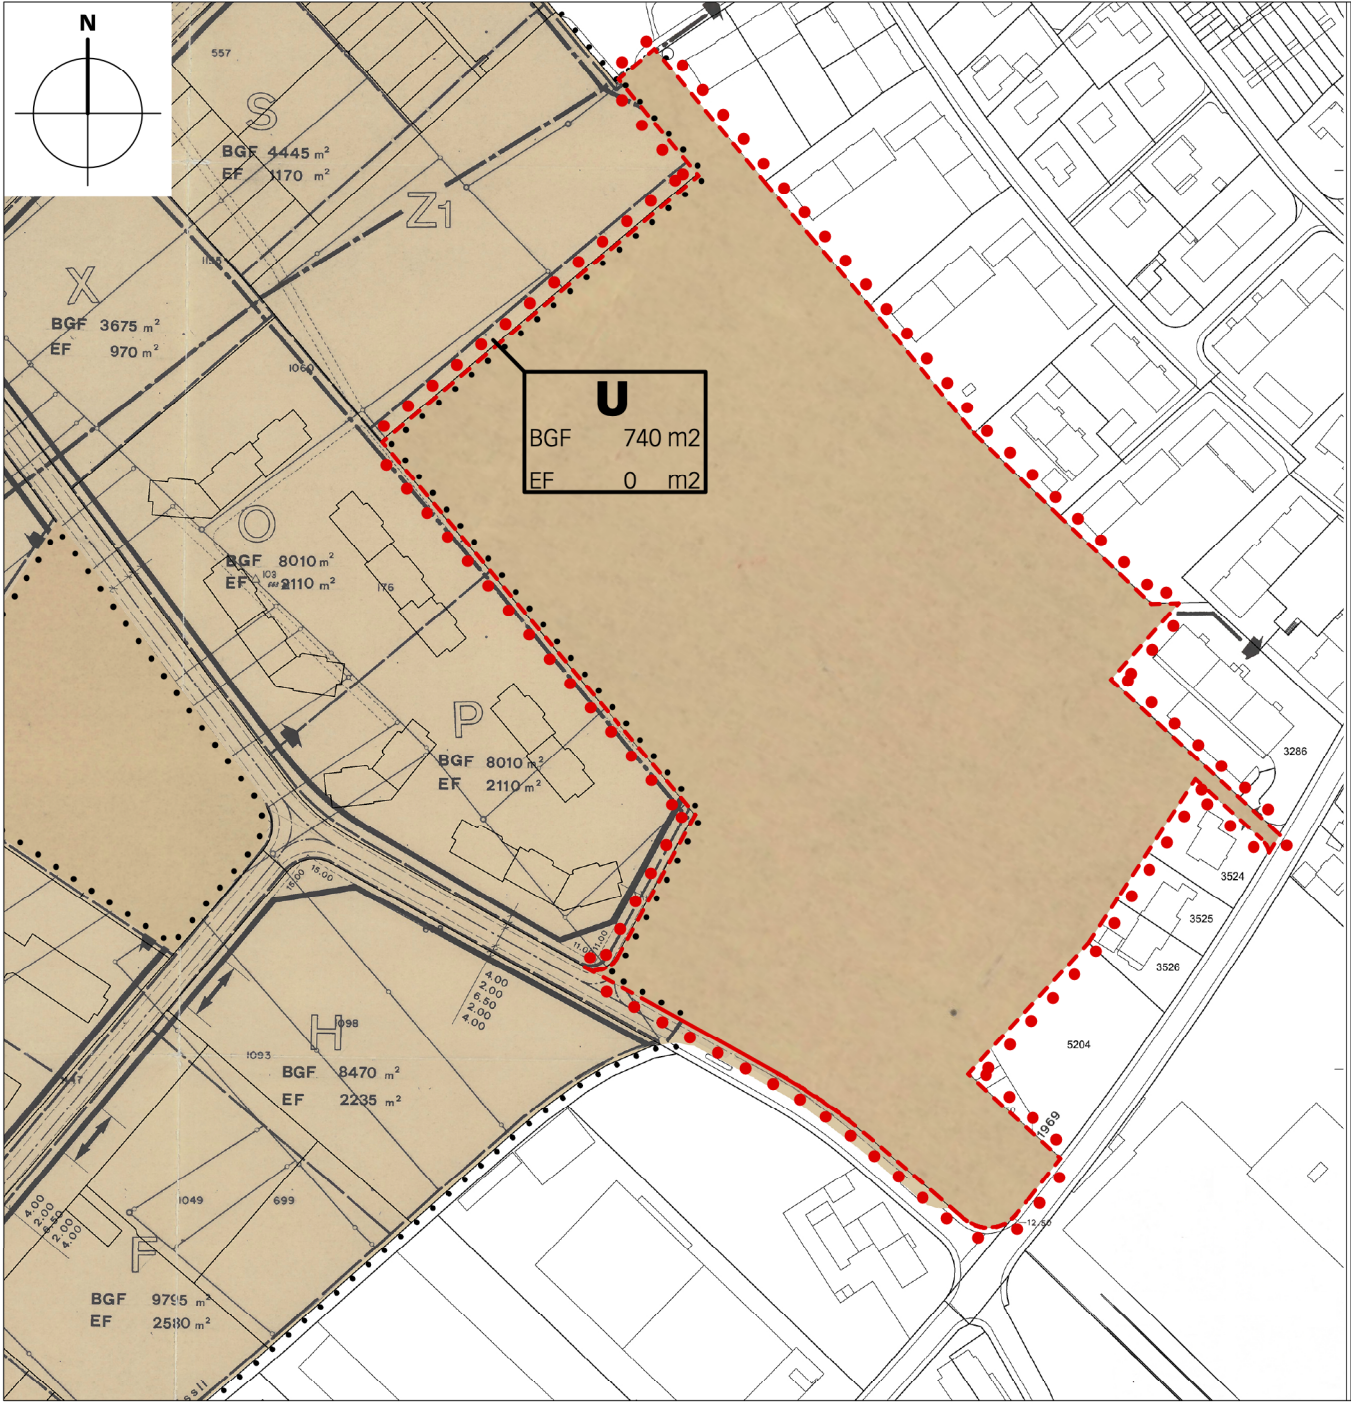

Legende

..... Perimeter der Änderung

Inhalte:

..... Wirkungsbereich der Sonderbauvorschriften

Hinweise:

- Von der Kant. Baudir. genehmigte Baulinie
- - - Von der Kant. Baudir. genehmigte, heute aufzuhebende Baulinie
- Neue Baulinie
- Feldergrenzen DIESE SIND MIT DEN SPÄTER DURCH DEN GEOMETER GENAU FESTZULEGENDEN PARZELLENGRENZEN IDENTISCH
- A Felderbezeichnung
- BGF...m² Realisierbare Bruttogeschossfläche
- EF...m² Auszuscheidende Grünanlagen und Sportflächen (Erholungsfläche)
- Fussgängerwege
- Anschlusspunkte und Anschlussbereiche für Detailschliessungsanlagen und Fussgängerwege