

GENEHMIGUNGSDOKUMENT**Bernstrasse 11, Zonenplanänderung mit ZPP-Vorschriften****nach Art. 58–61 BauG**

Die Zonenplanänderung beinhaltet:

- Änderung Baureglement 2002, Anhang 3: neue Zonenvorschriften ZPP «Bernstrasse 11

- | |
|--|
| – Änderung Zonenplan I 2002, Teil Thun |
|--|

weitere Dokumente:


- Erläuterungsbericht

Objekt-Nr.: 2.175
Plan-Nr.: 2.175.03
Mst.: 1:1'000


Format: A4 hoch/A3 quer
Gez.: M. Hutter
Datum: 21.07.2021

Revidiert: Final
Name Büro: Kontur AG

Alter Zustand

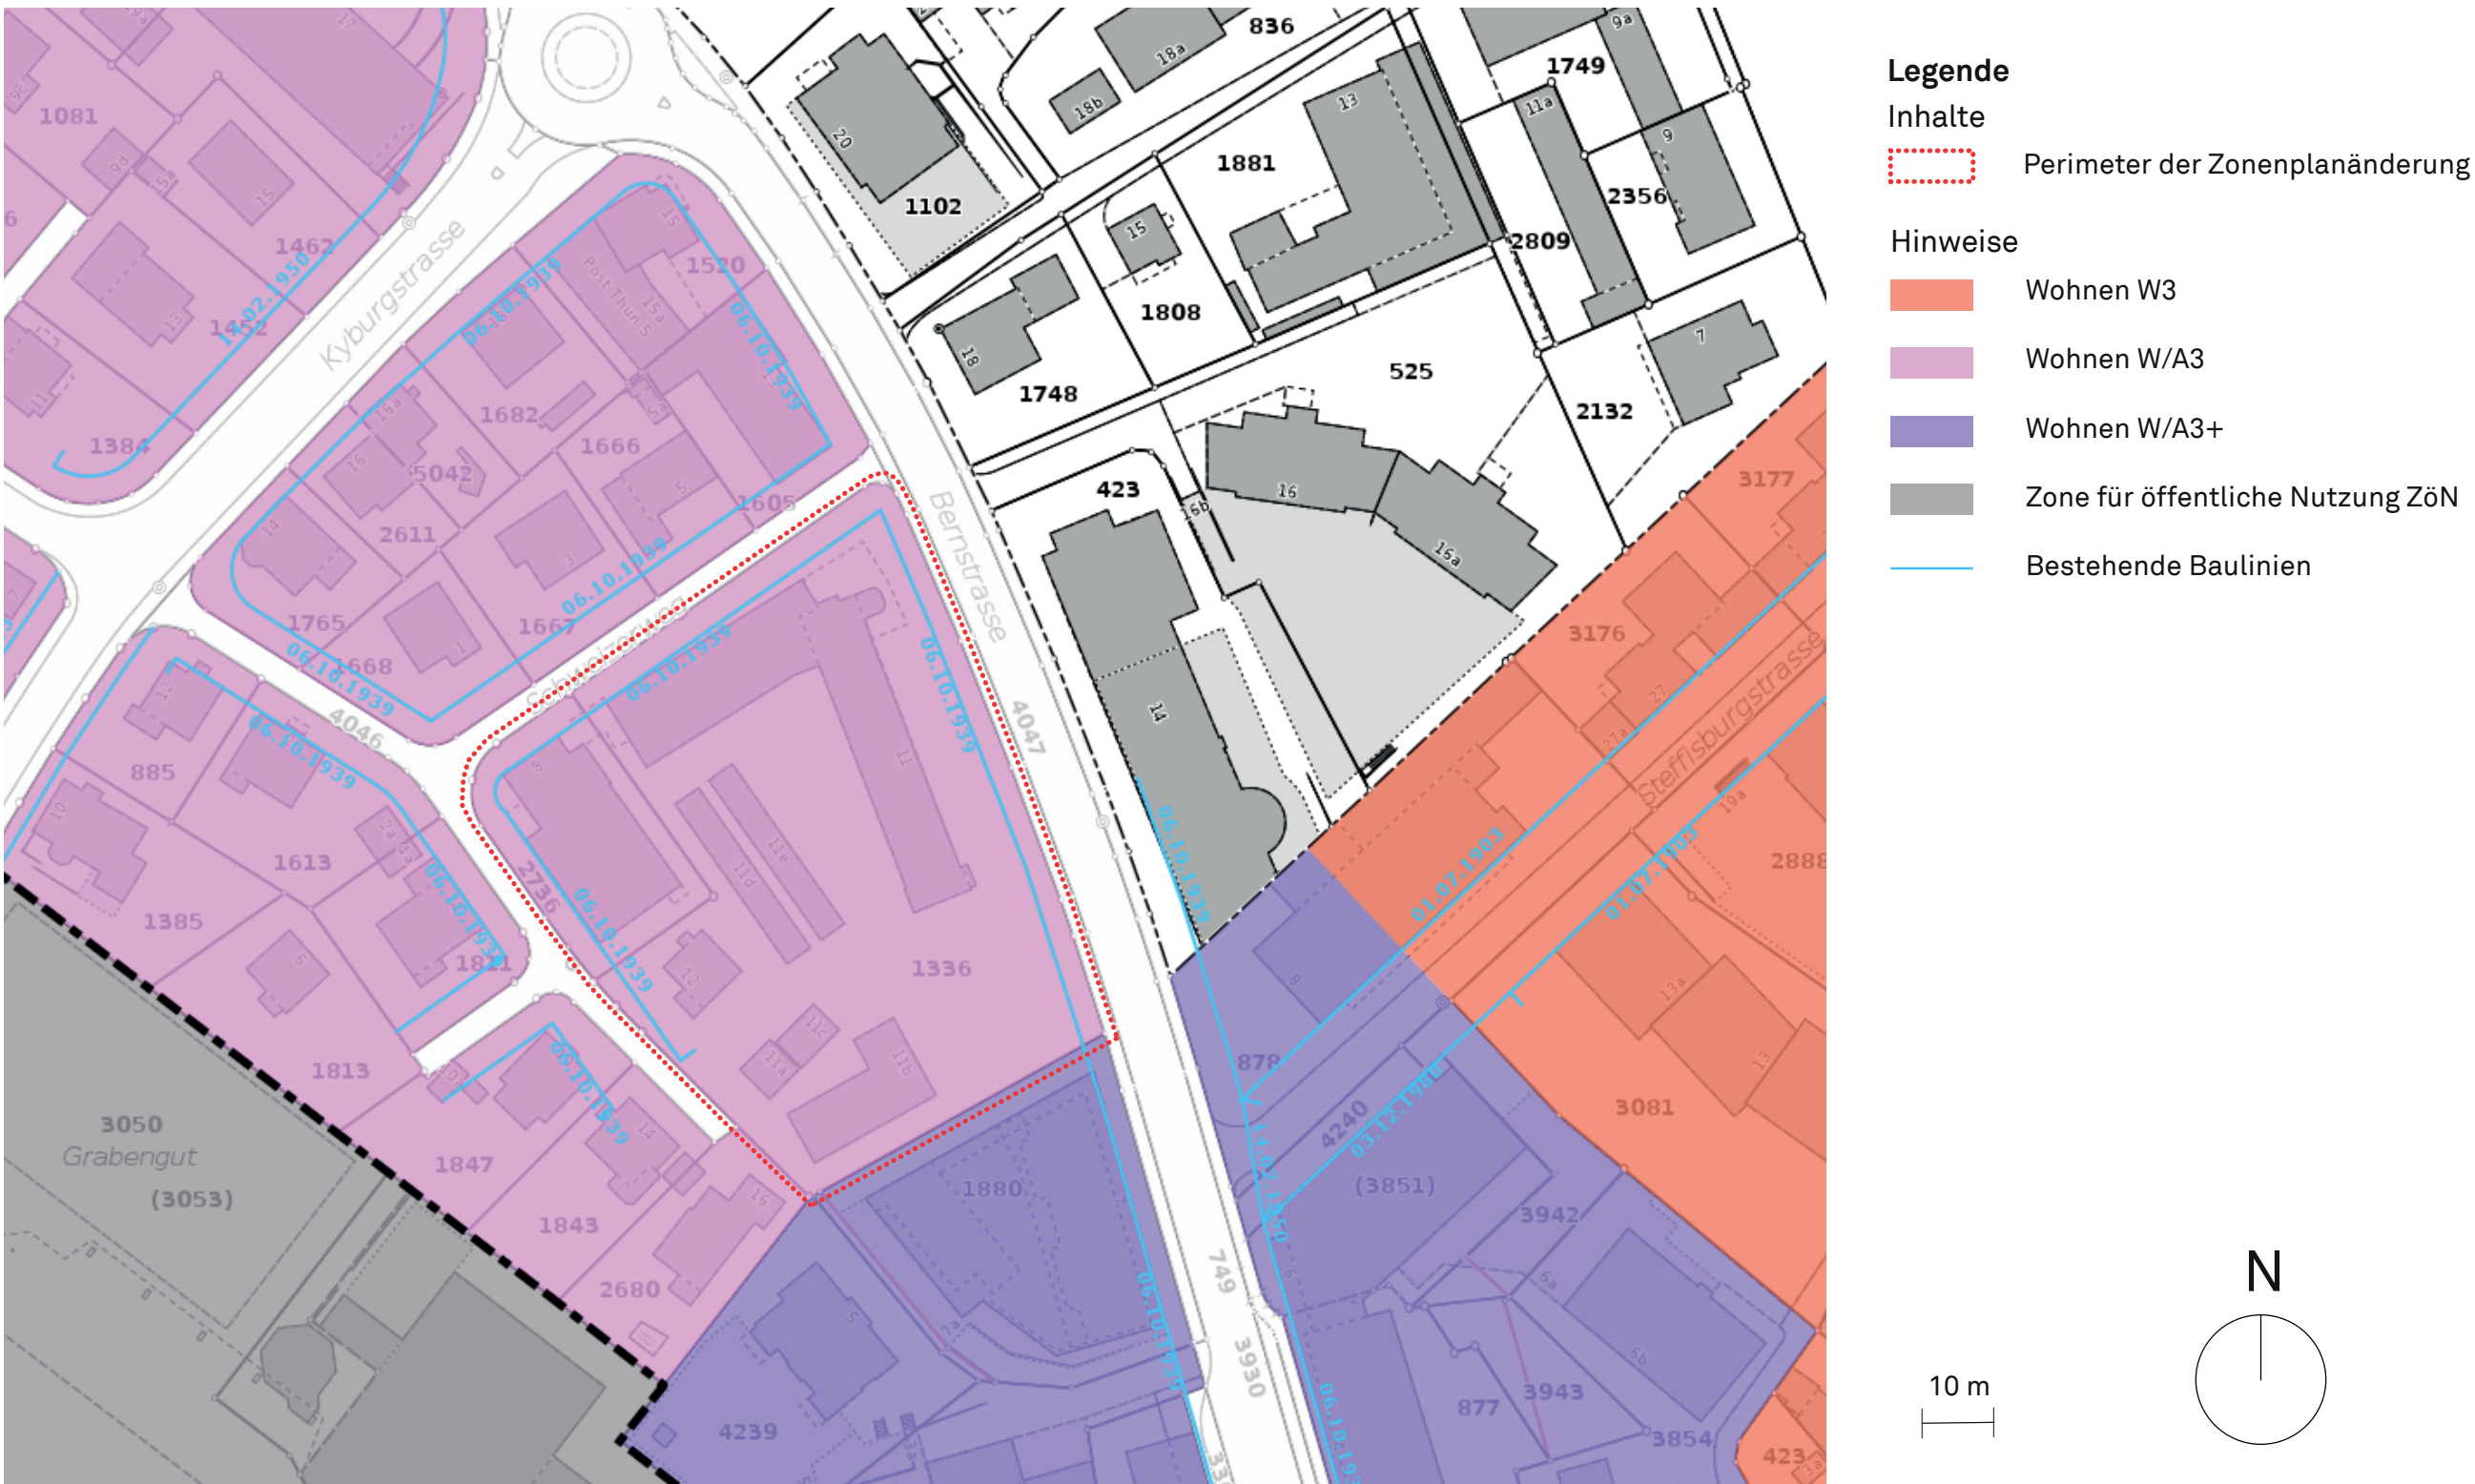

Neuer Zustand

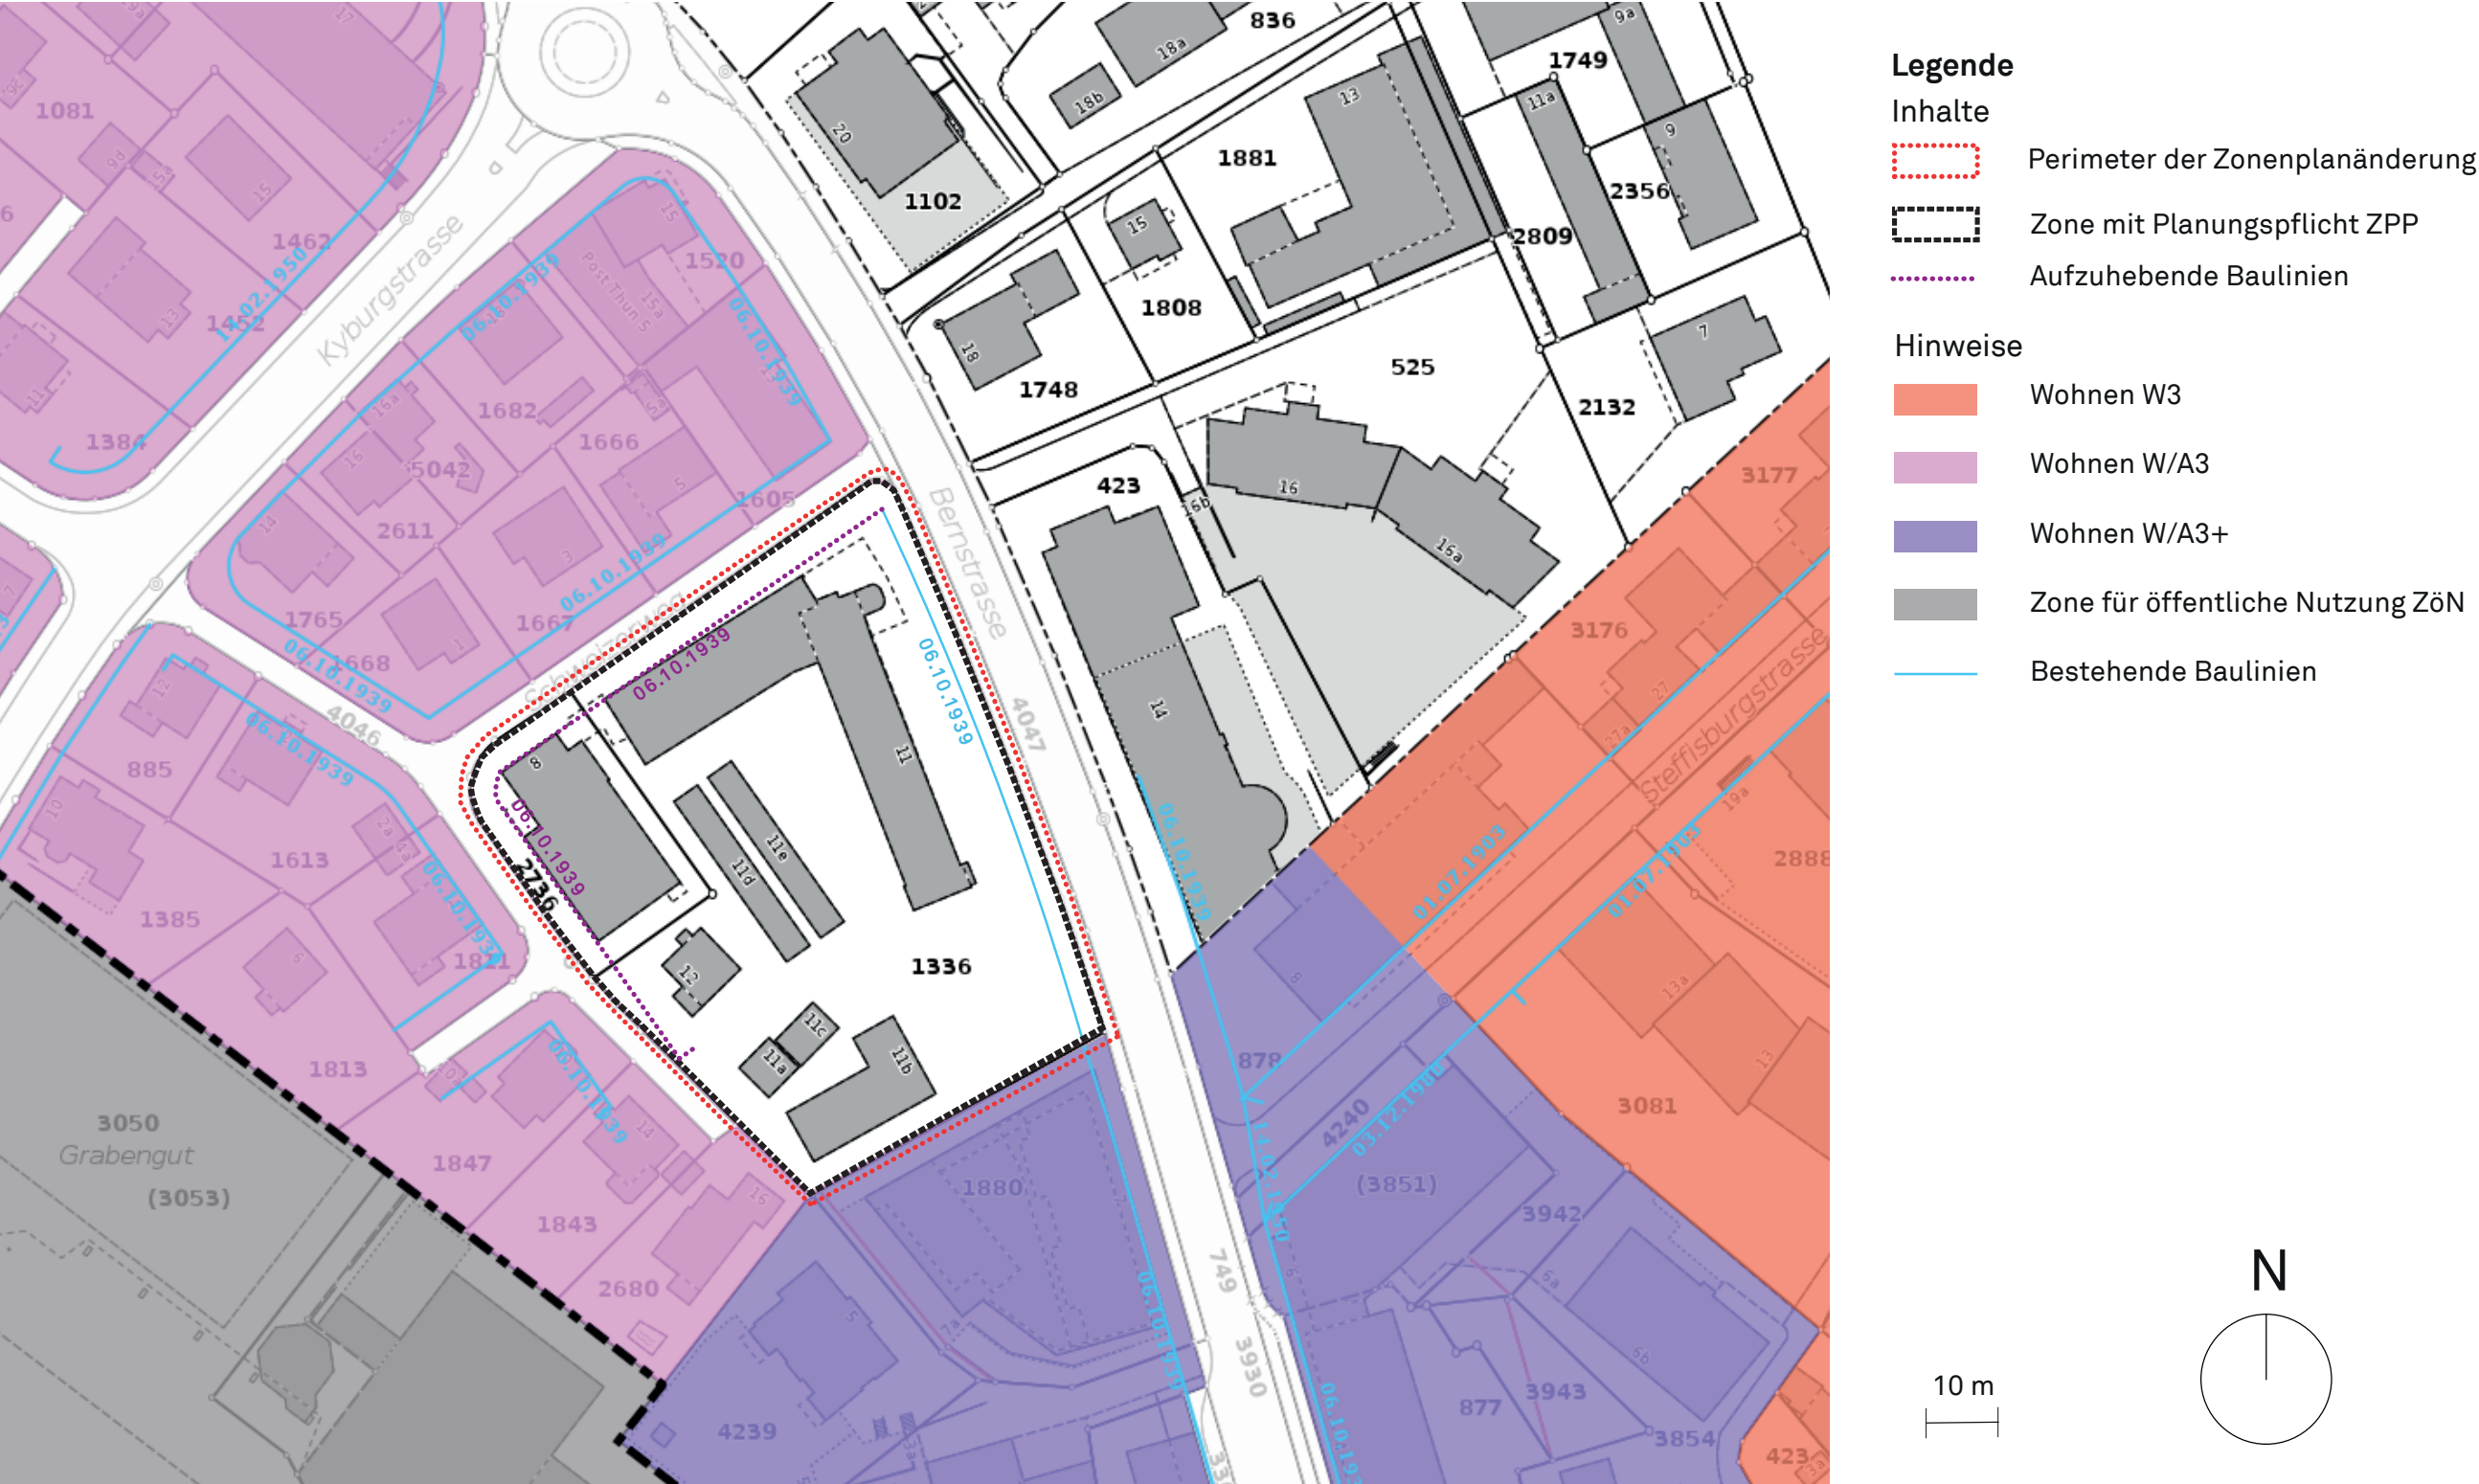

Genehmigungsvermerke

Öffentliche Mitwirkung:	16. Mai 2019 bis 14. Juni 2019
Kantonale Vorprüfung:	17. Januar 2020
Publikation im amtlichen Anzeiger:	24. Dezember 2020 und 7. Januar 2021 (ersetzt die Publikation vom 10. Dezember 2020)
Öffentliche Planauflage:	11. Dezember 2020 bis 5. Februar 2021
Einspracheverhandlung:	17. Februar 2021
Erledigte Einsprachen:	3
Unerledigte Einsprachen:	1
Rechtsverwahrungen:	2

Beschlossen durch

Gemeinderat:

Stadtrat:

Namens der Einwohnergemeinde:

Der Stadtpräsident:

Der Stadtschreiber:

Raphael Lanz

Bruno Huwyler Müller

Die Richtigkeit dieser Angaben bescheinigt:

Thun,

Der Stadtschreiber:

Bruno Huwyler Müller

Genehmigt durch das Amt für Gemeinden und Raumordnung