



 

- Legende Strassenbau:**
- Fahrspur
 - Trottoir, Rad-/Kehweg
 - Beton
 - Anpassungen
 - Grünfläche
- Nord: Baum
AV-Gesdige: ARES, SG, 27.08.2014
Ortspunkte (je ein Projektabschnitt)

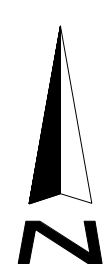

Kanton St. Gallen
Baudepartement
Tiefbauamt

4

Nr. 44 St. Gallen / Winkeln - Geissbergstrasse
0,000 - 0,400
St. Gallen

Baubjekt
Geissberg- / Bildstrasse, 1. Etappe

Plan, Massstab
Situation 1:500, Strassenbau

Projektverfasser
F. Prestig AG
Bauplanung und Planer SAUSIC
St. Leonhard-Strasse 20
9000 St. Gallen
T 071 220 82 24
www.prestigag.ch

Genehmigungsvermerke

vom TBA heigegen

FPREISIGAG
Plan-Nr. 251159-202
Plan 03.04
Projekt B01.5.044.005.100
Mst/FGS 2.7.2.3 / 2.13.2.3 / 3.1.5.1
FinV

Ausfertigung für

Format 90 x 147cm
Fläche 1.32 m²

Vorstudie
Vorprojekt
Bauprojekt
Genehmigungs- / Auflageprojekt
Ausarbeitung
Ausführungsprojekt
Dok. des ausgeführten Werks

Entwurf
Bra
Gezeichnet
etc
Geprüft
Bra
Datum
29.01.2016

Interessenslinie Geissbergstrasse
siehe / gemäss Pläne
Tiefbauamt Stadt St. Gallen (06.03.2009)

Übergang Altenwegen
im Längsschnitt

Knoten Piccard
Geissberg-Strasse
im Längsschnitt

Knoten Breitholzstrasse
Geissberg-Strasse
im Längsschnitt

Knoten Russen
Russen-Geissbergstrasse
im Längsschnitt

km 25.24
H=690.88
I=-0.13%
L=64.56m

km 89.81
H=650.79
Rv=10000
Tt=16.14
Py=0.014
I=-0.47%
L=155.88m

km 245.68
H=640.06
Rv=30000
Tt=81.38
Py=0.130
I=-2.02%
L=168.79m

km 409.98
H=640.52
Rv=10000
Tt=48.28
Py=0.117
I=-1.09%
L=164.30m

km 578.77
H=644.91
Rv=20000
Tt=35.86
Py=0.032
I=-2.38%
L=51.23m

km 630.00
H=643.68
I=-2.38%
L=51.23m