




**Gerhardtstrasse 12-16; Schulanlage Riethüsli**

Luftaufnahme, Situation


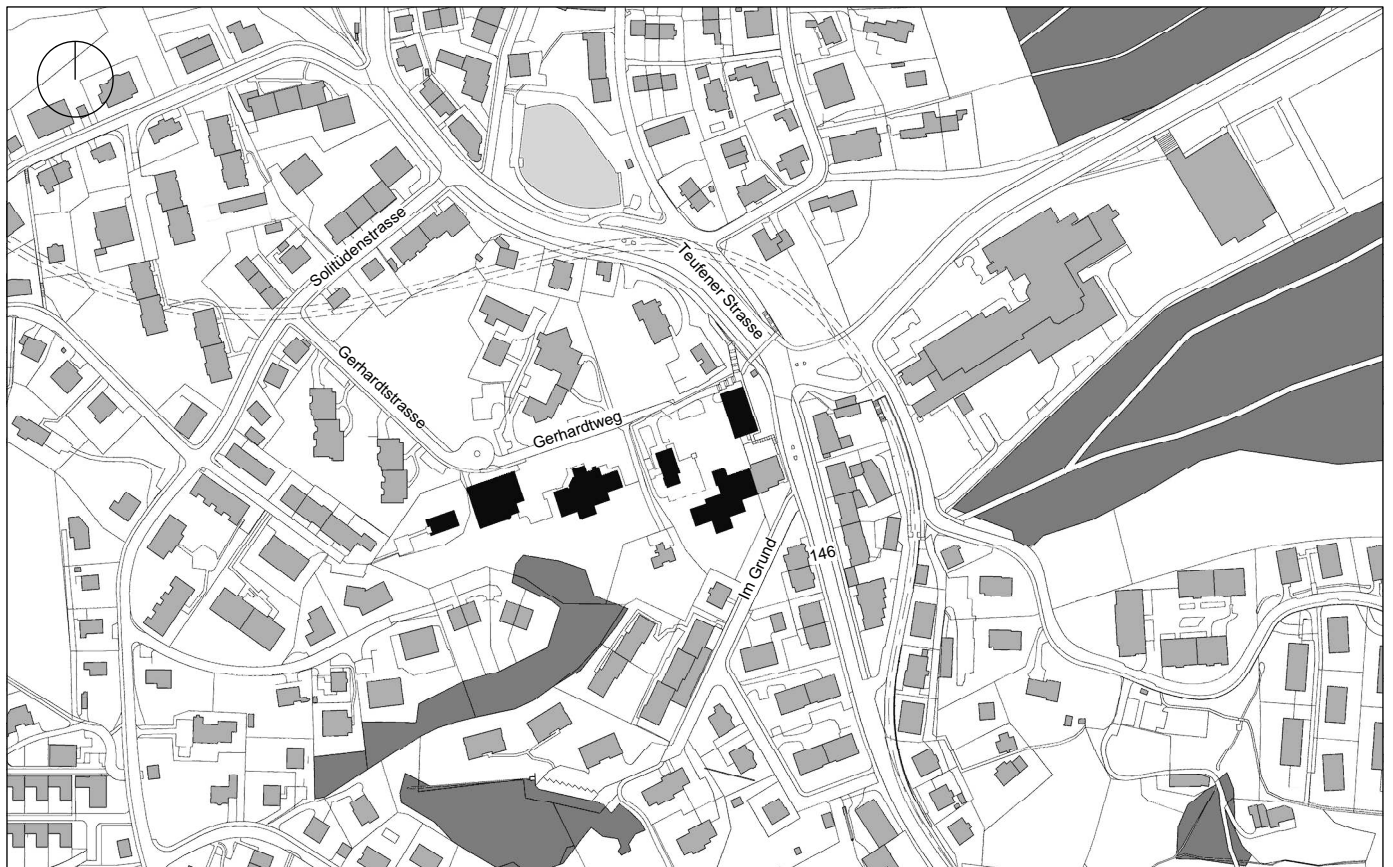


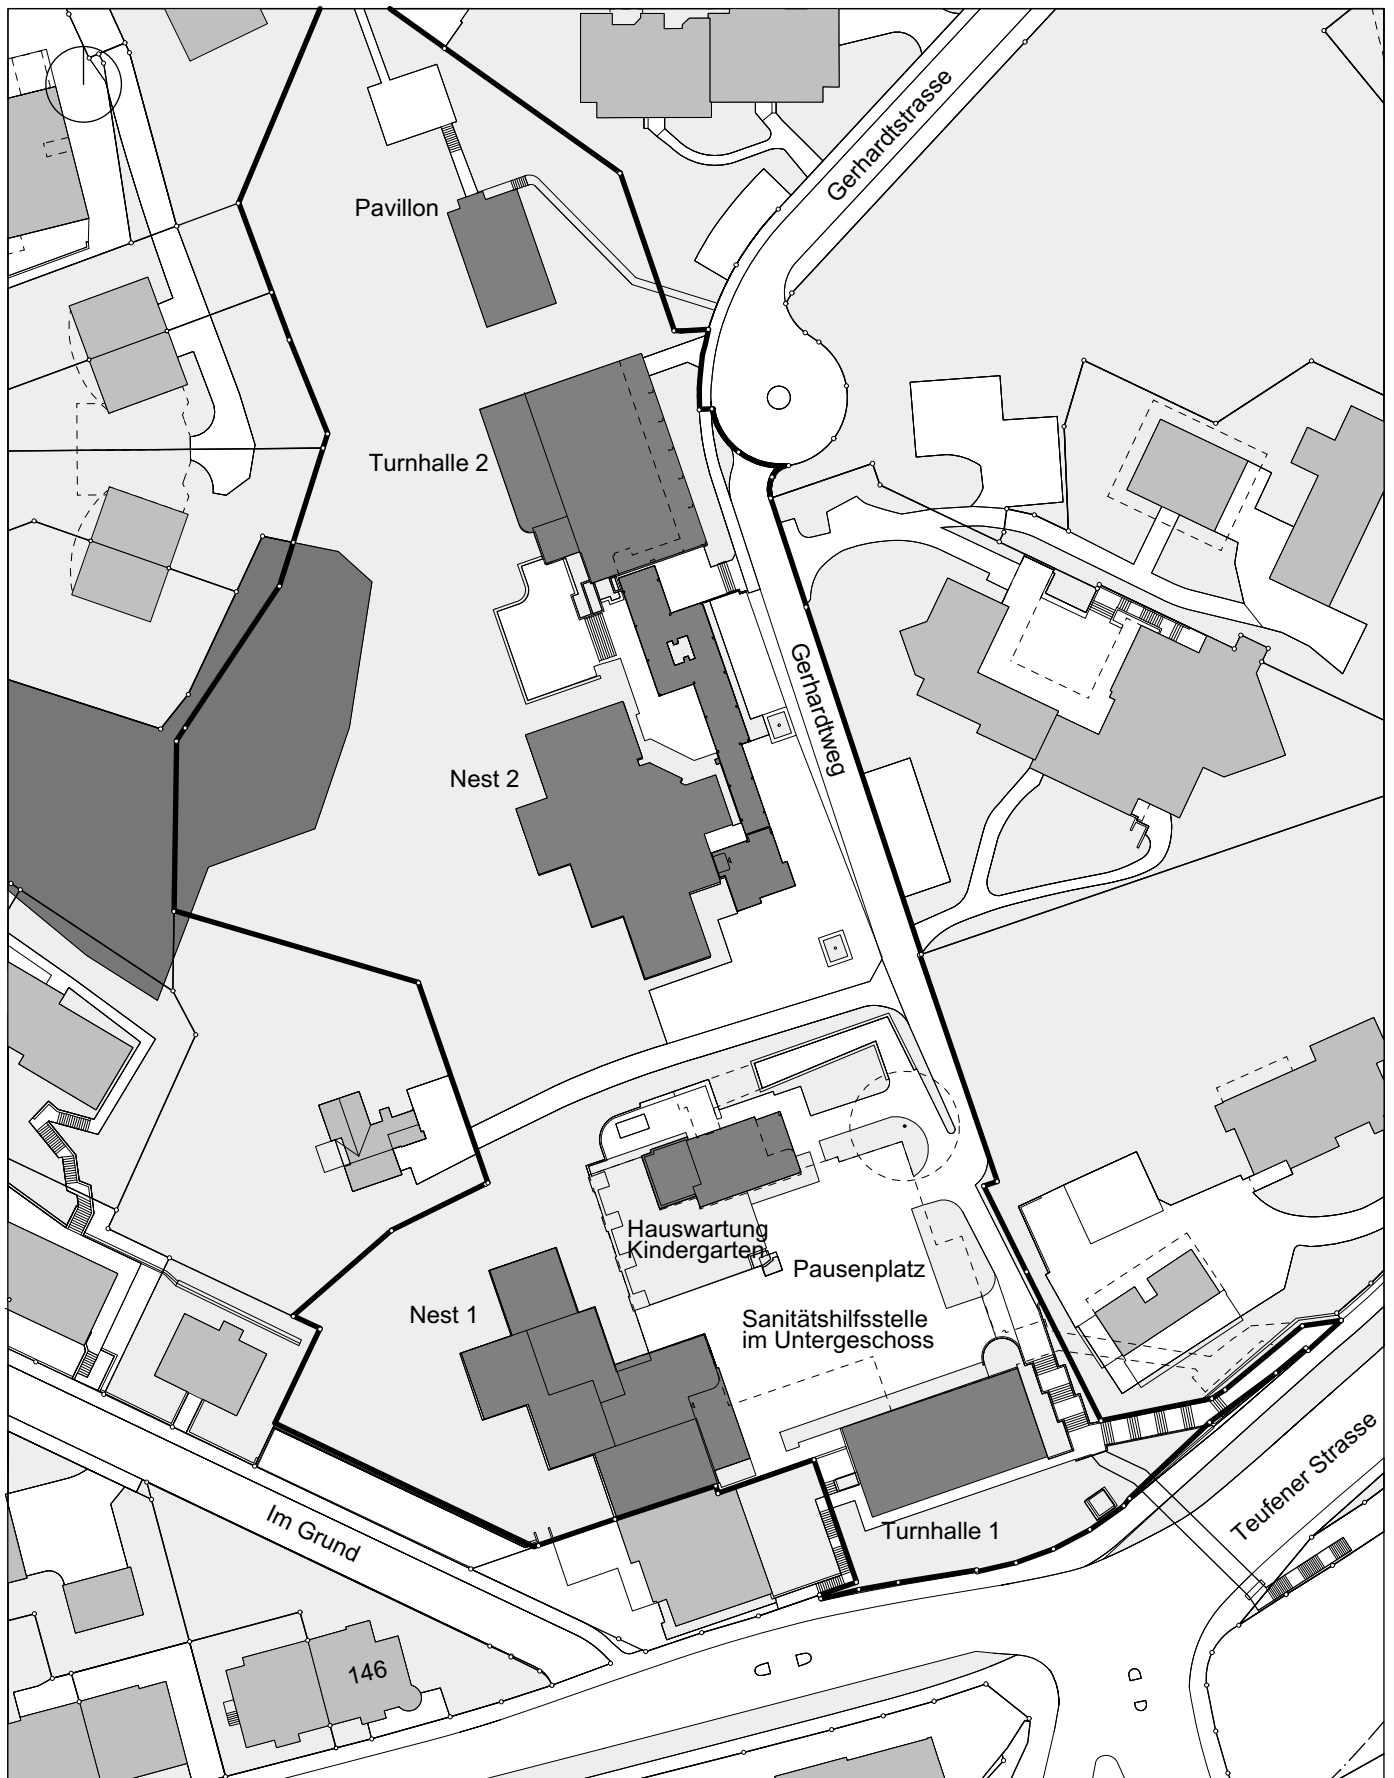


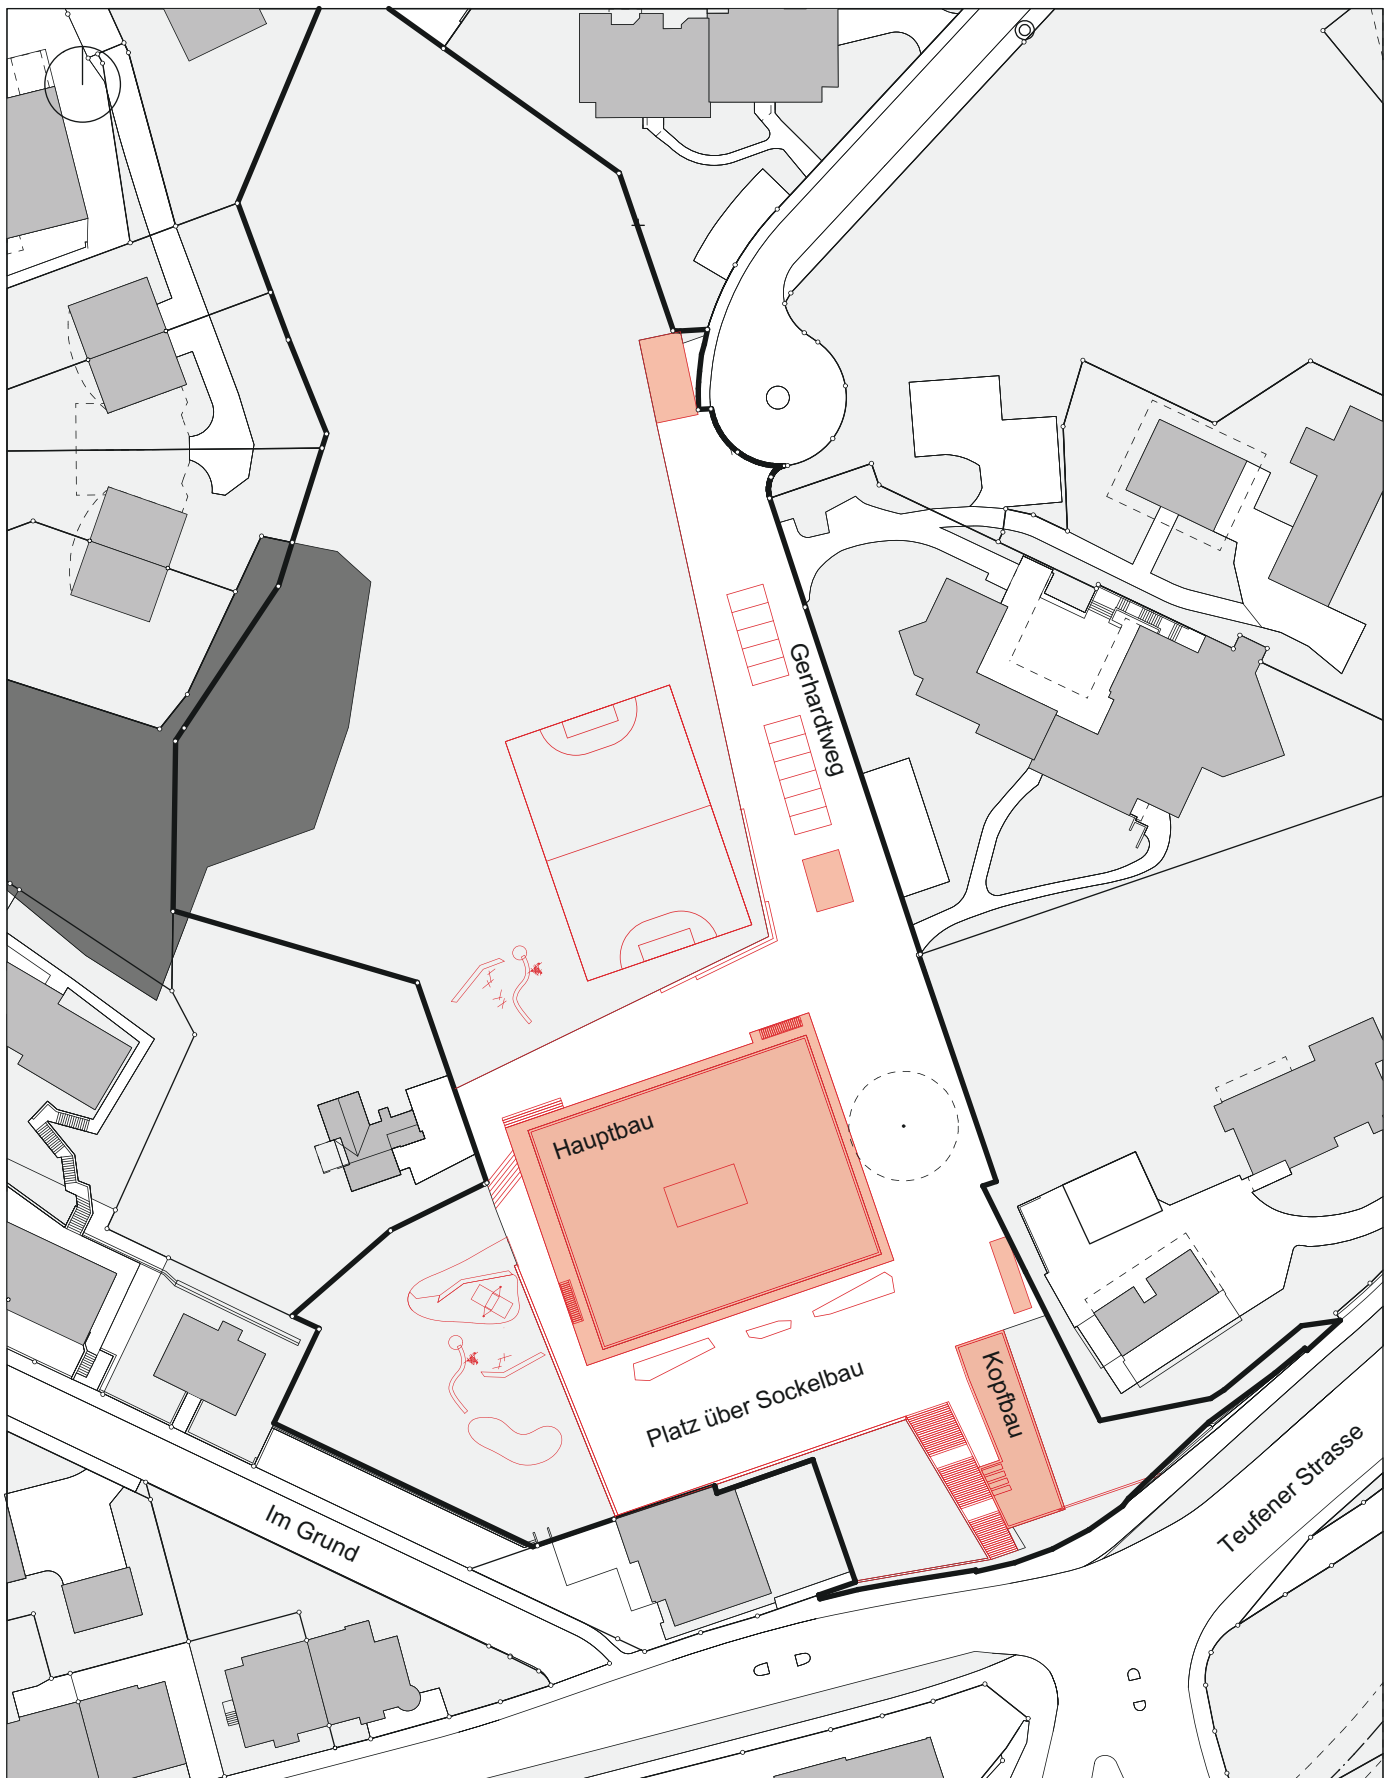



Gerhardtstrasse 12-16; Schulanlage Riethüsli


Geländeschnitt Situation

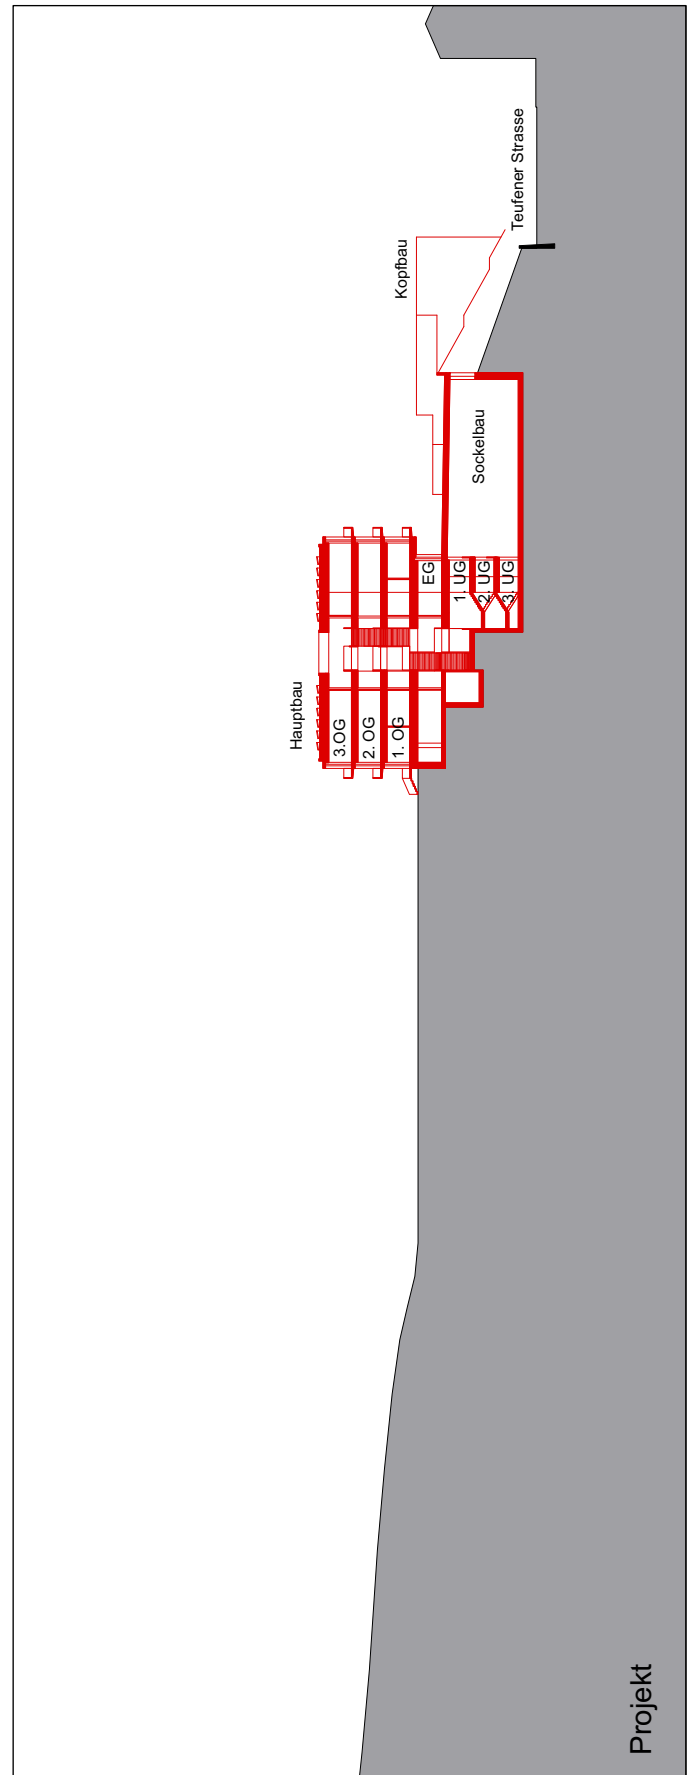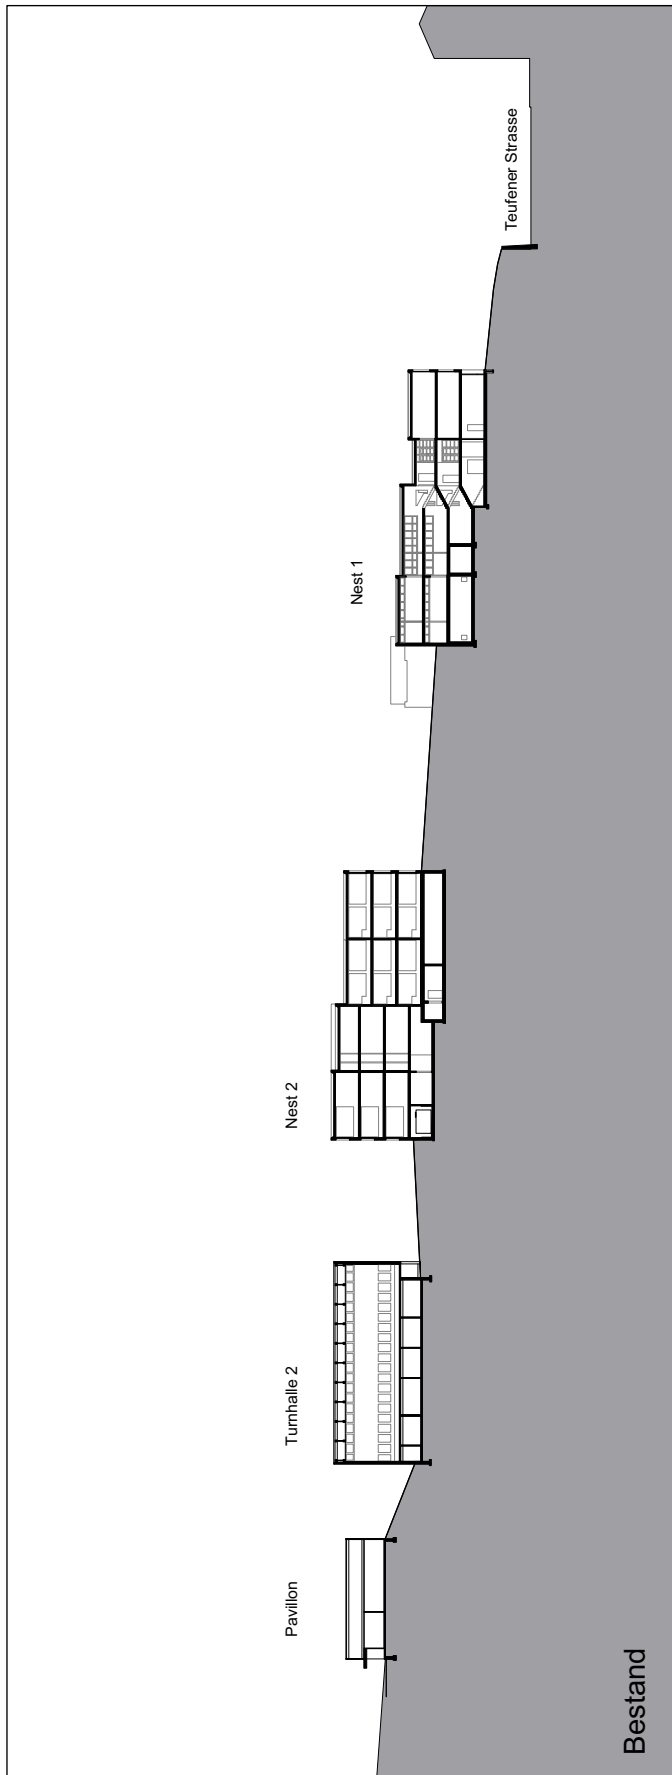


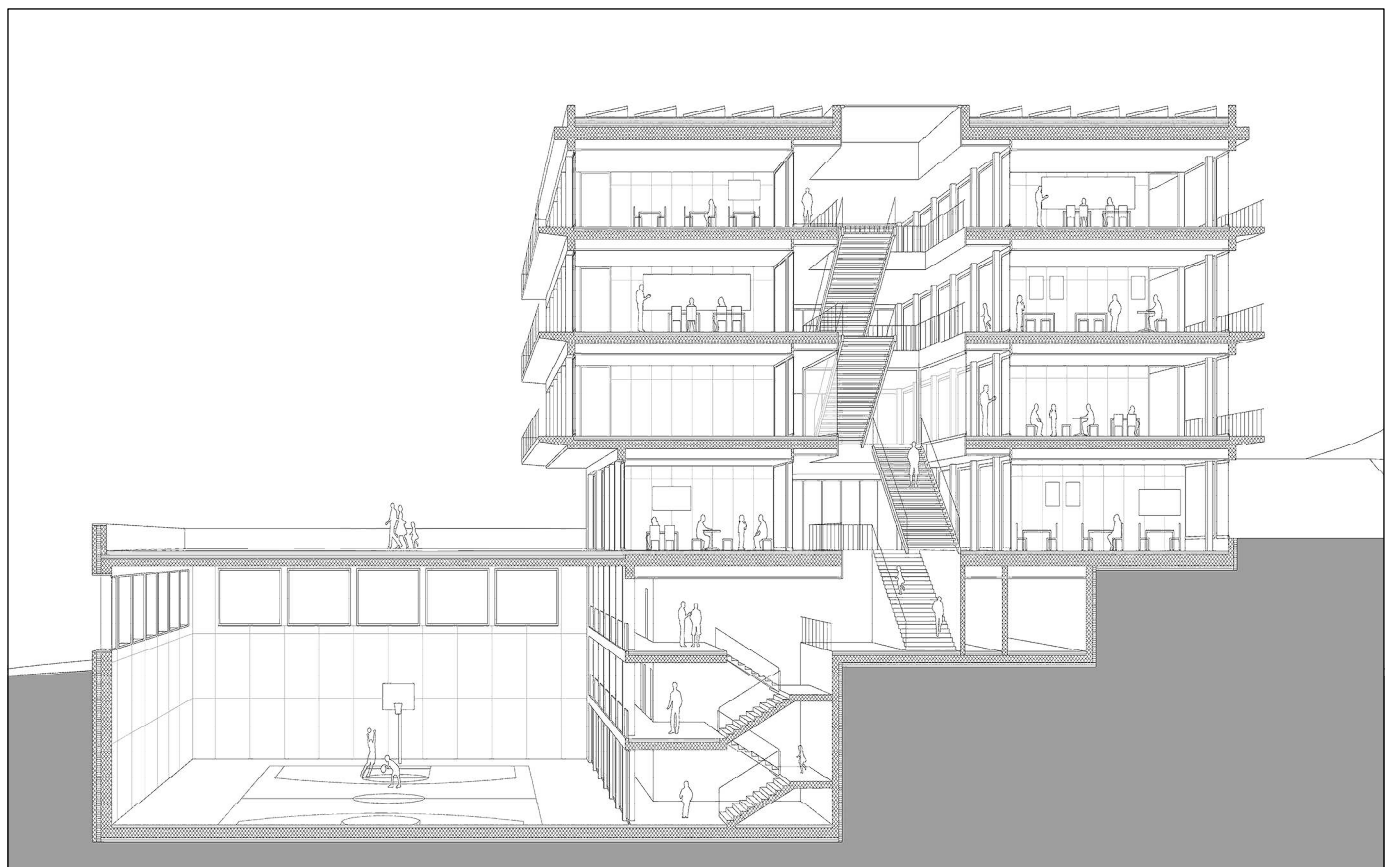

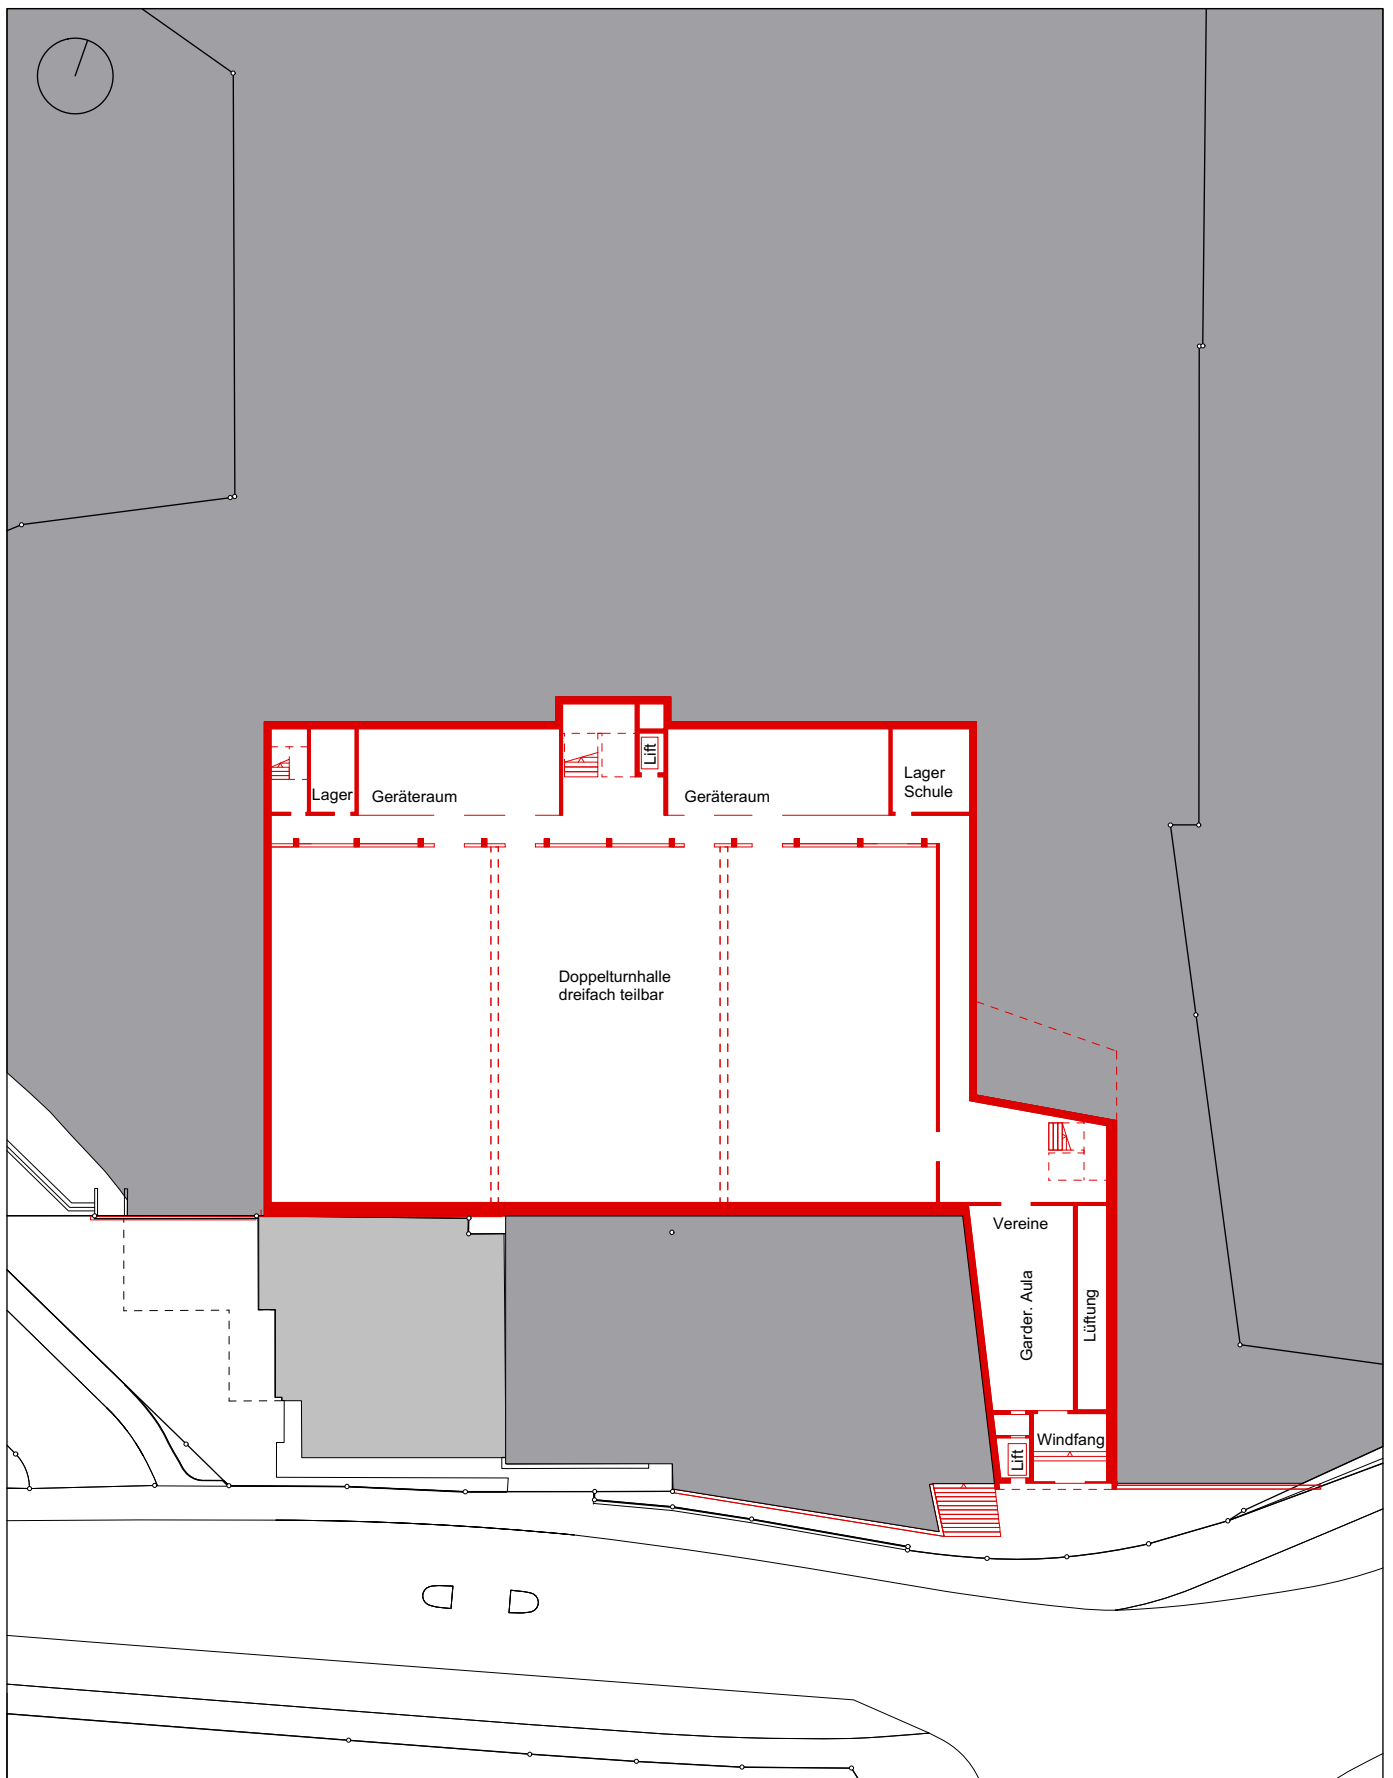


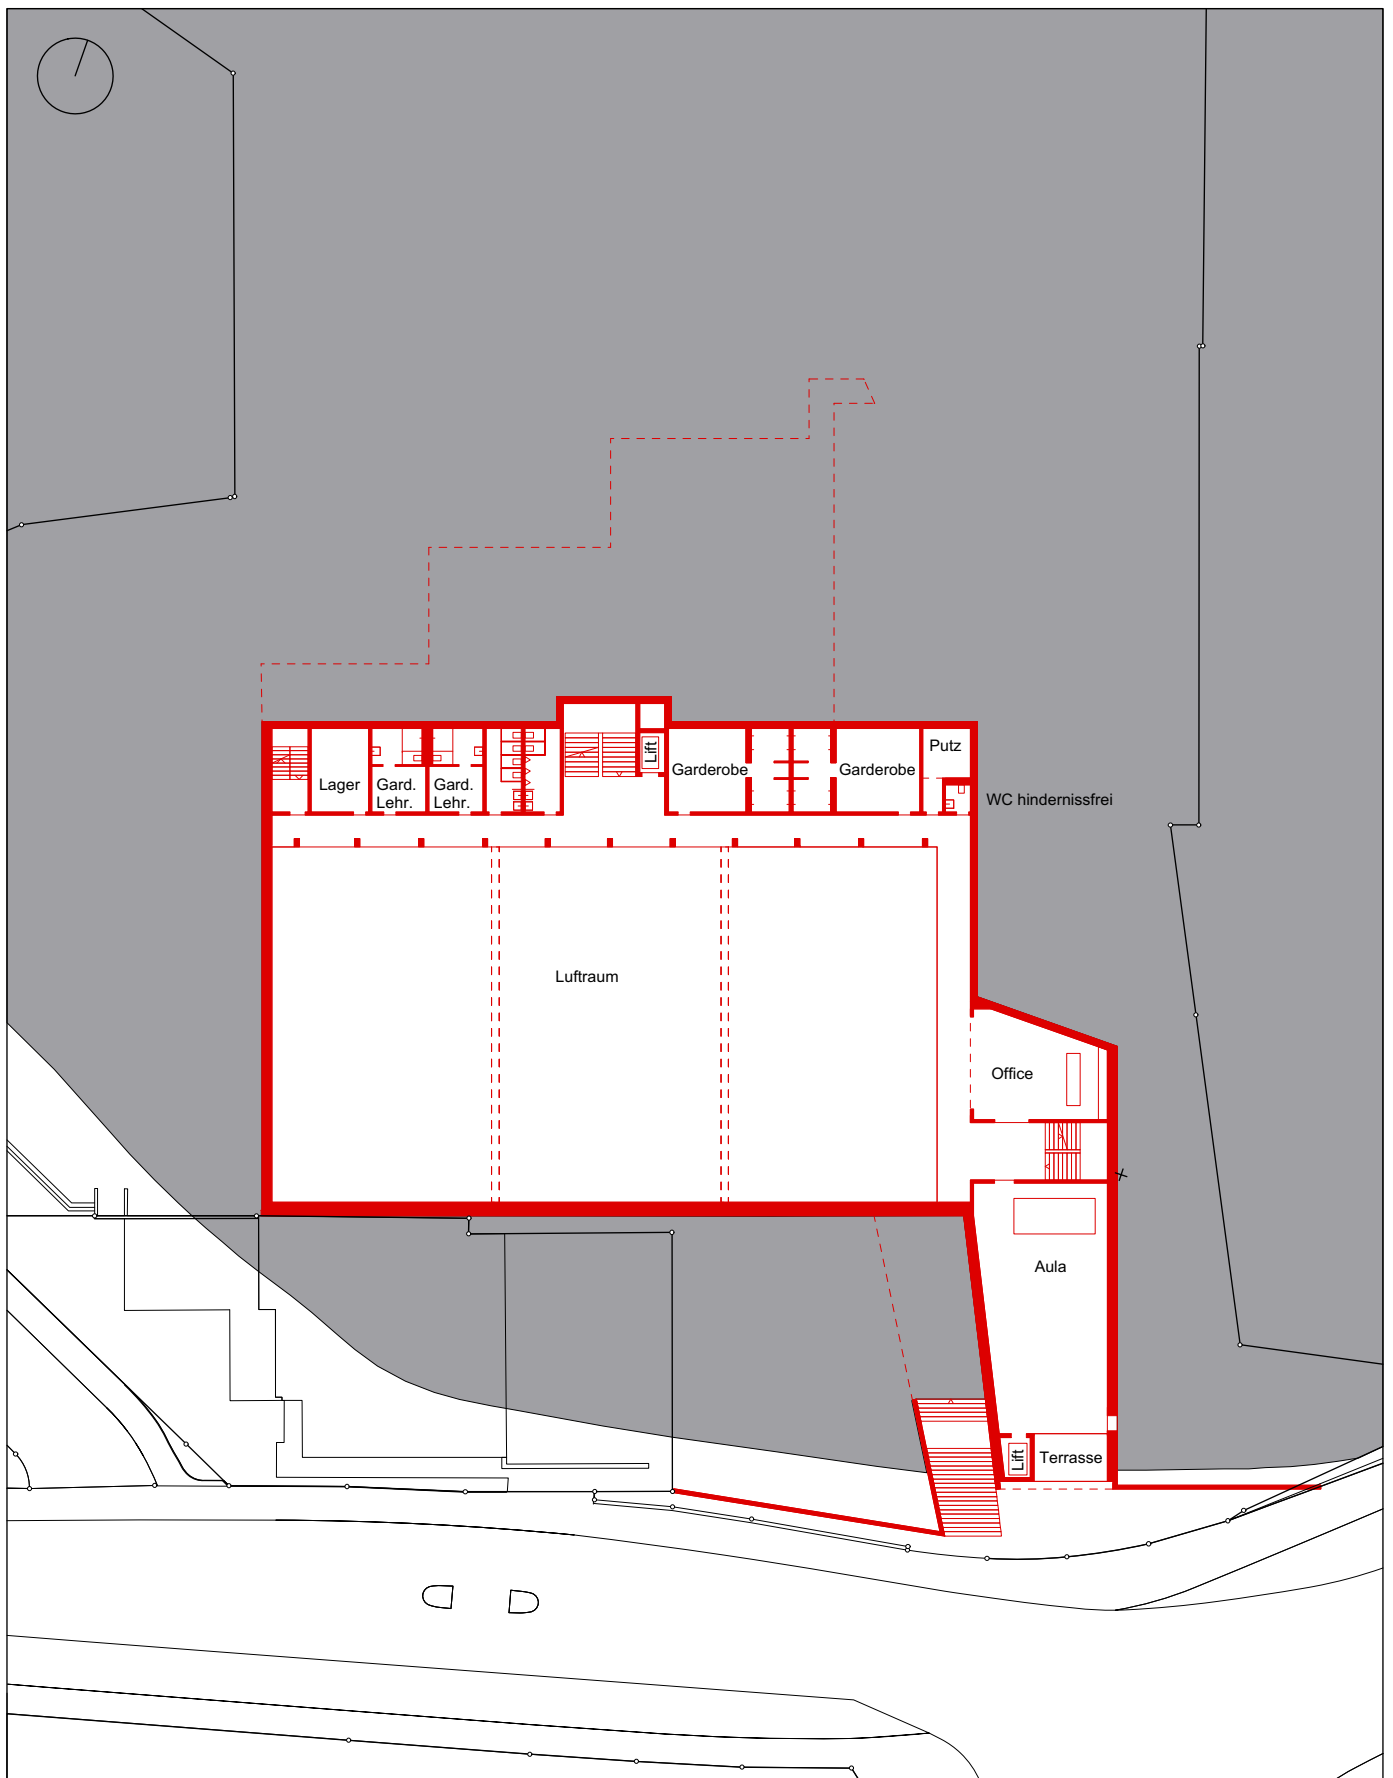

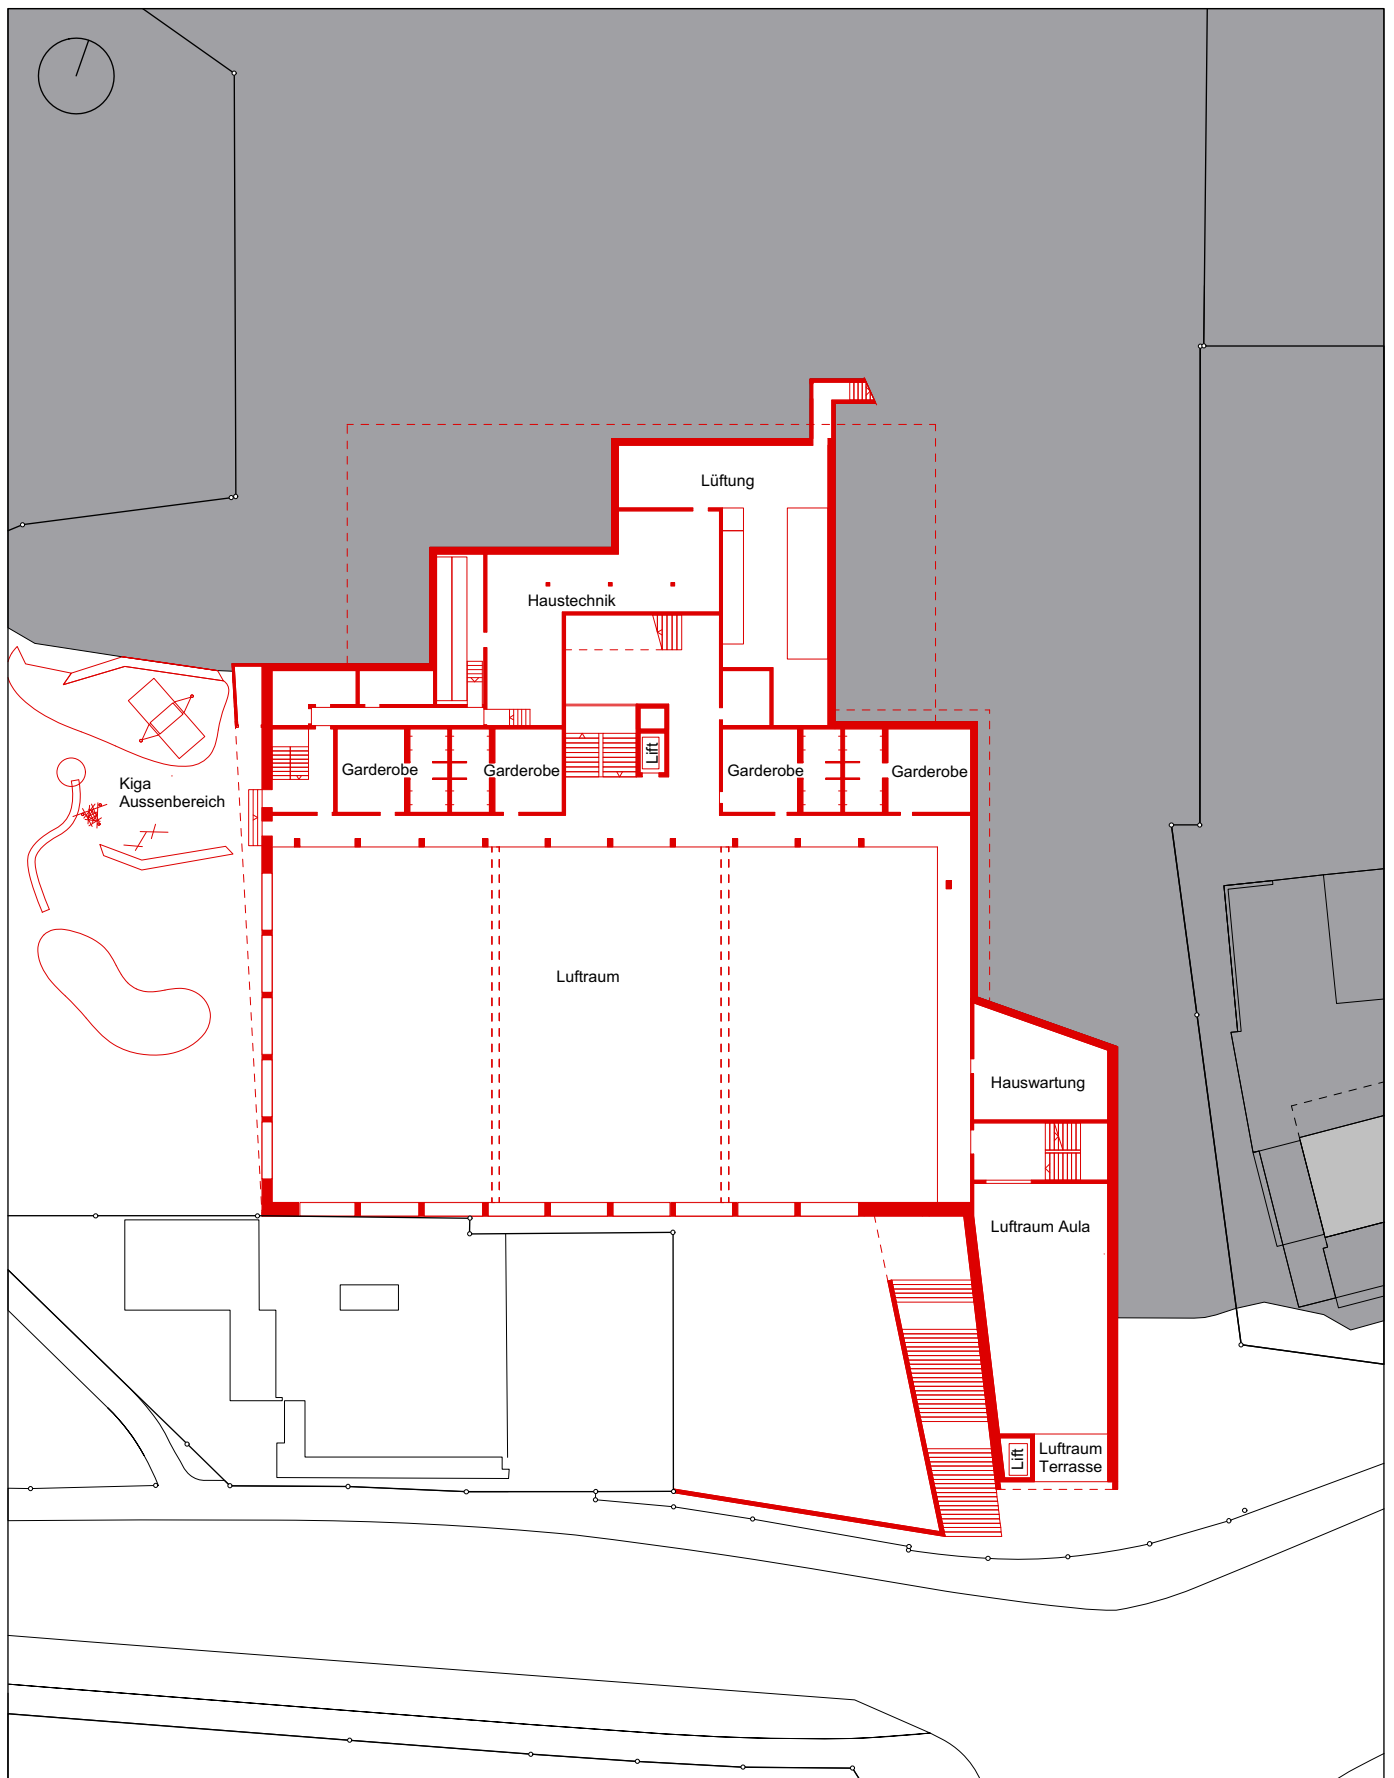


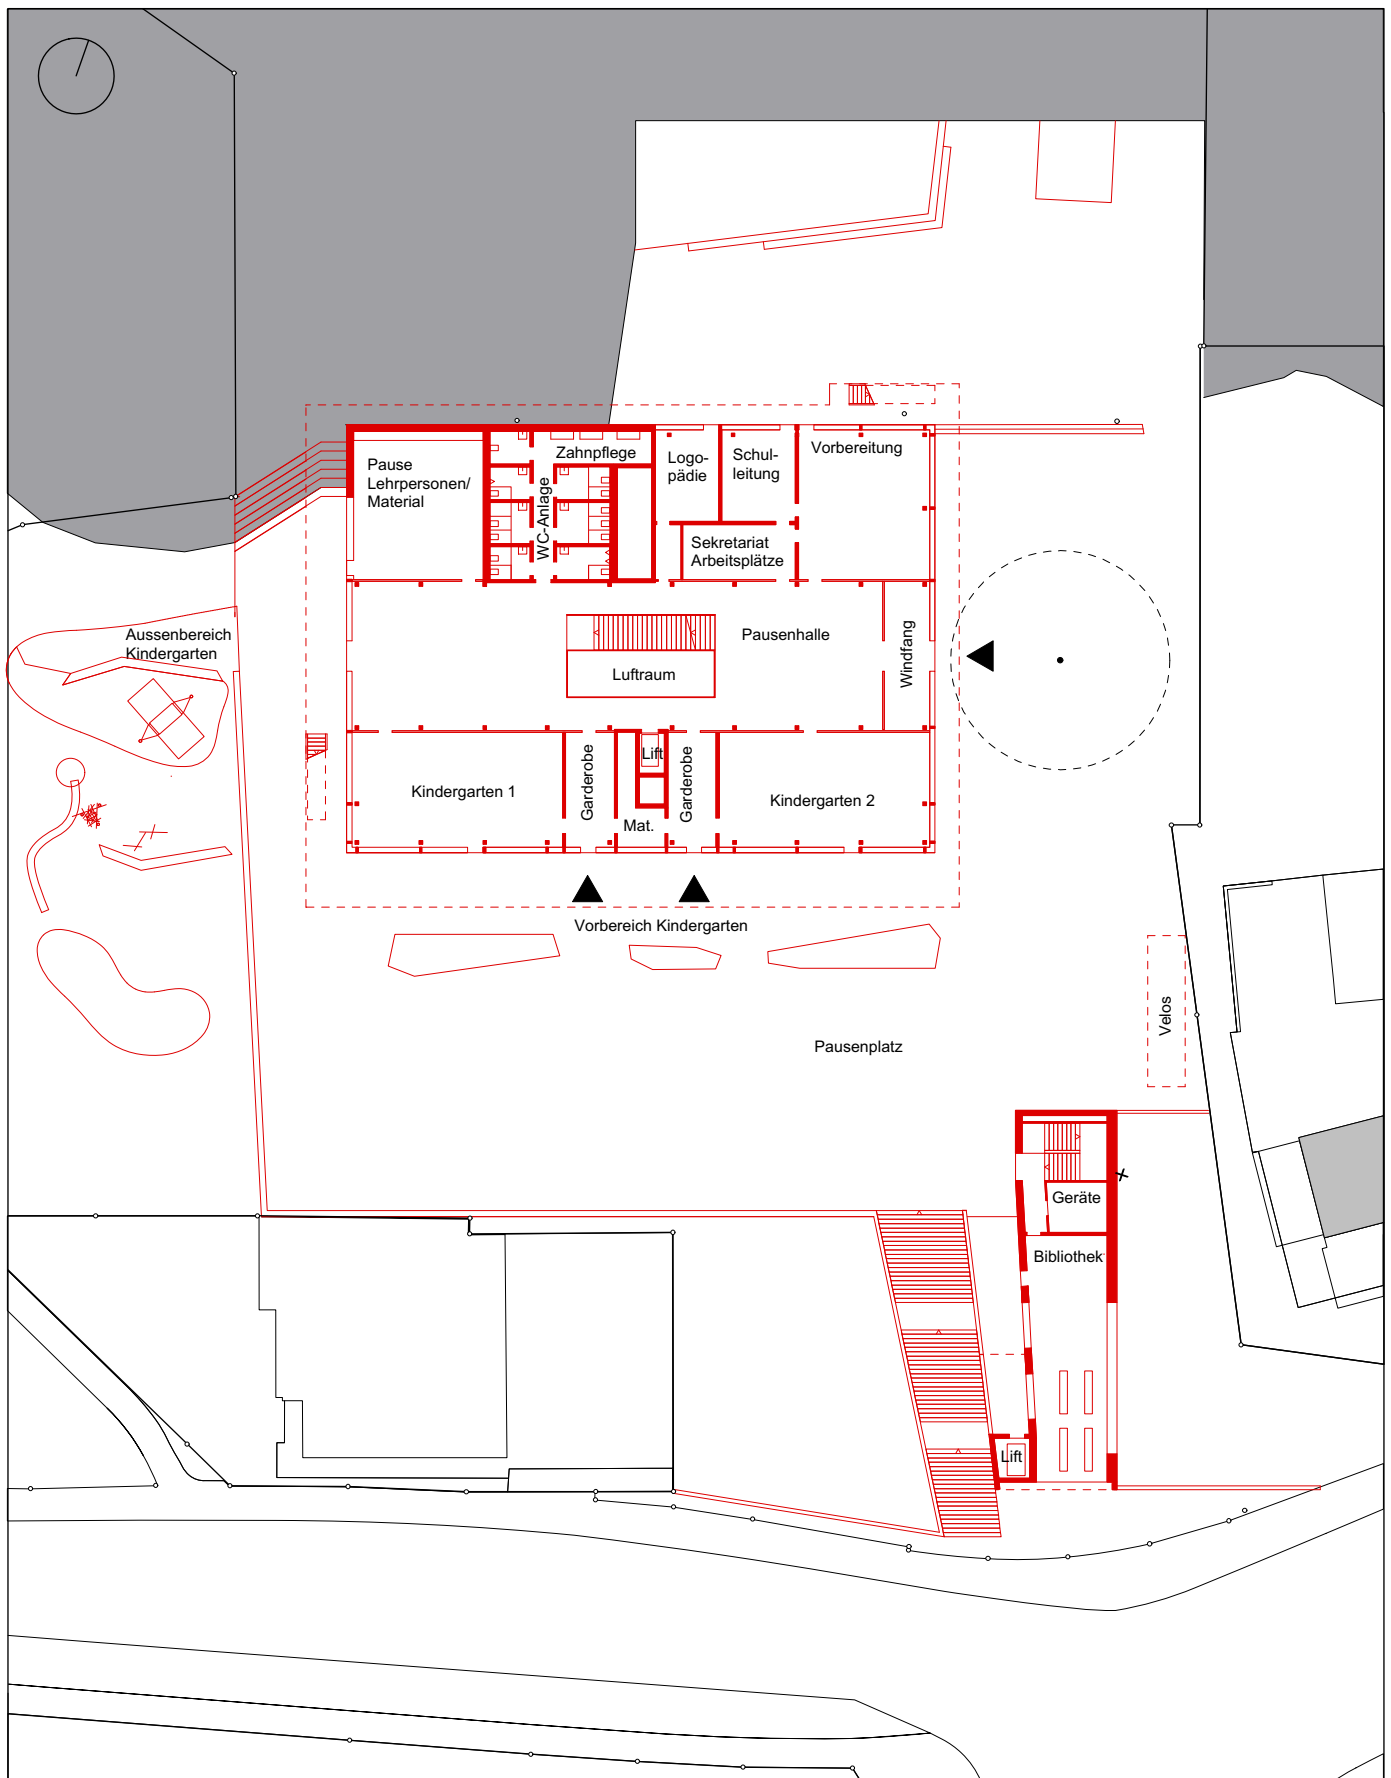



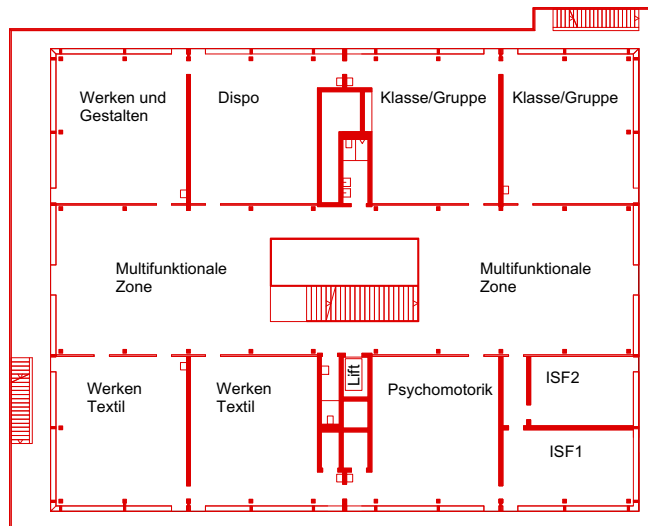

Grundriss 2. Obergeschoss

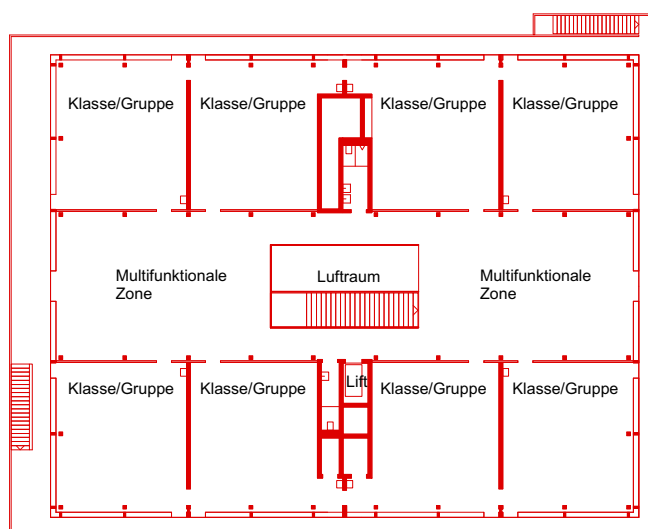

Grundriss 3. Obergeschosse