


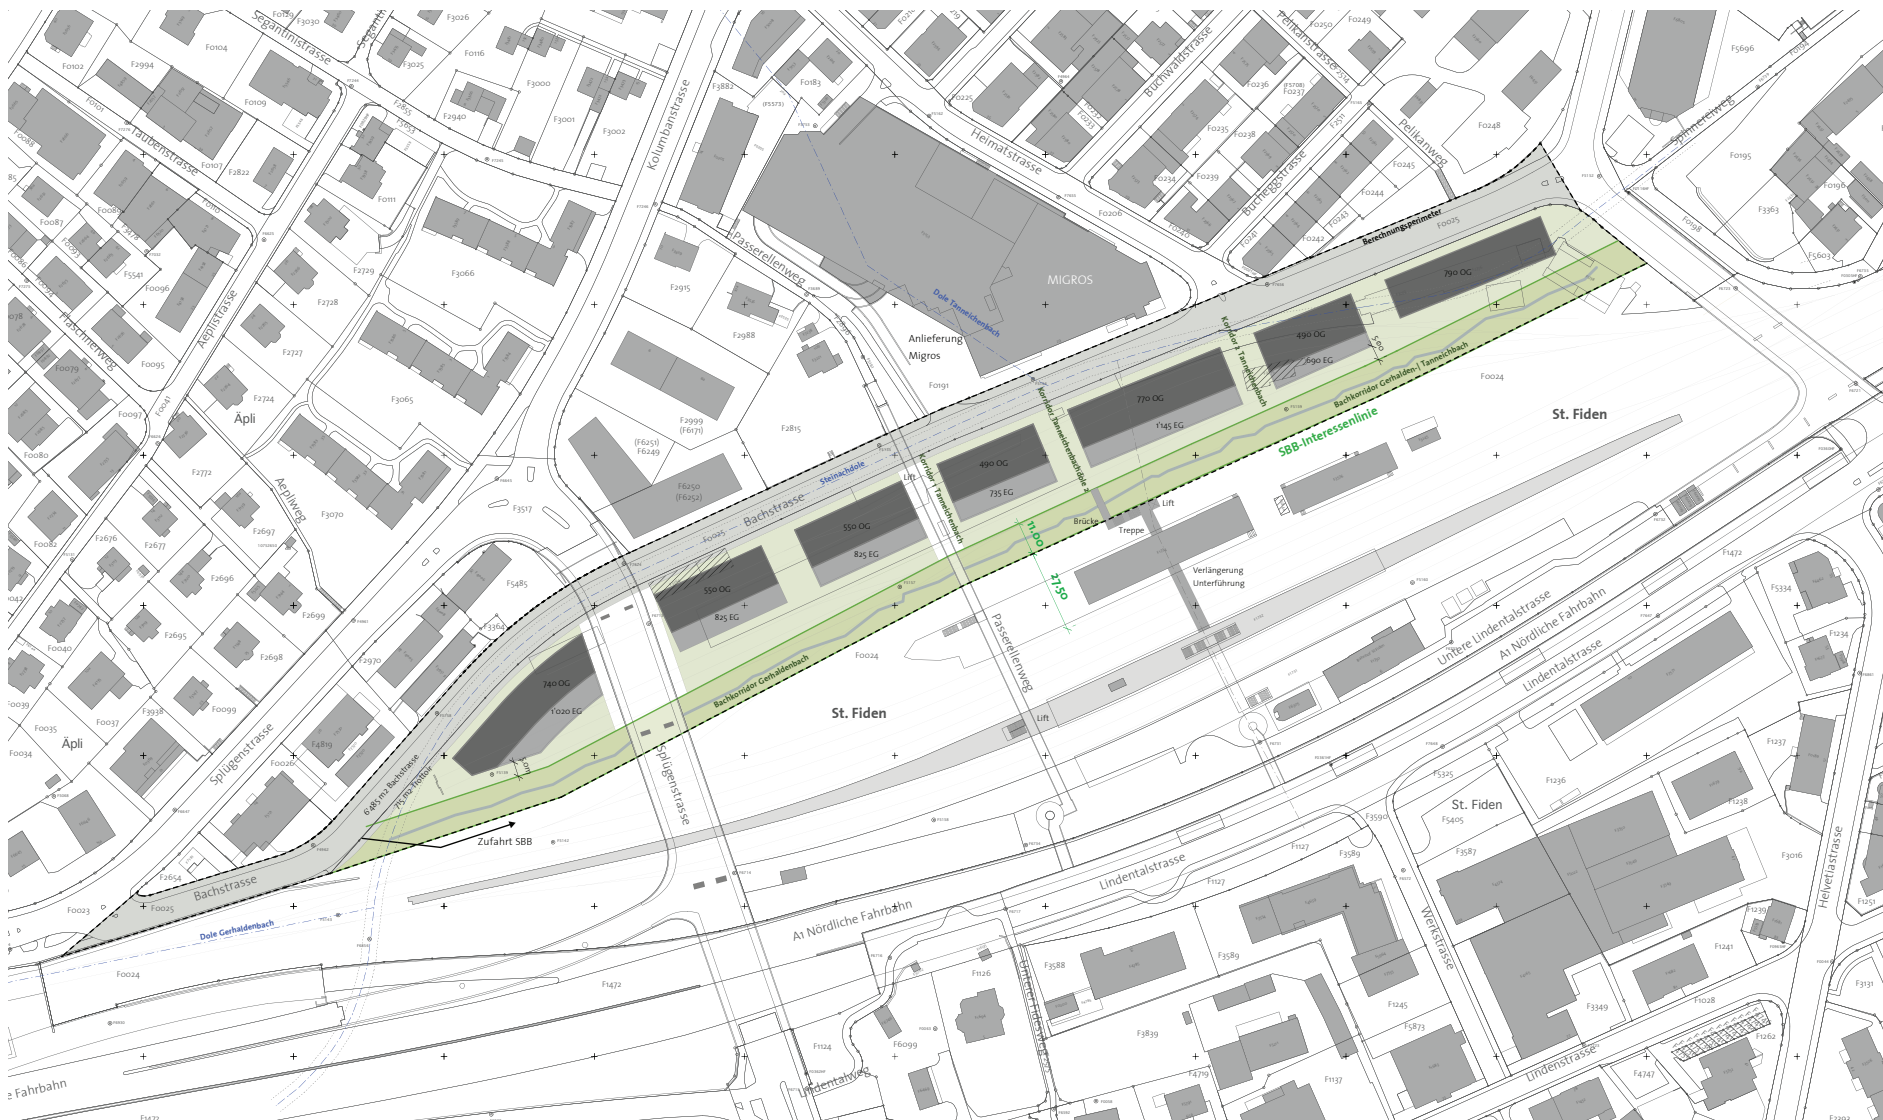


Arealentwicklung Bahnareal St.Fiden - Machbarkeitstudie II - Variante 1

© Vermessungsamt der Stadt St.Gallen, email: vermessungsamt@stadt.sg.ch, fon: 071 224 52 59
Für die Richtigkeit & Aktualität der Daten wird keine Garantie übernommen. Es gelten die Nutzungsbestimmungen des Stadtplanes.

Massstab 1:2500

Druckdatum: 02.10.2012



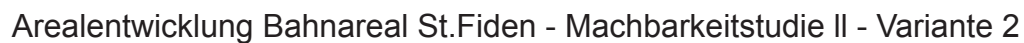

© Vermessungsamt der Stadt St.Gallen, email: vermessungsamt@stadt.sg.ch, fon: 071 224 52 59
Für die Richtigkeit & Aktualität der Daten wird keine Garantie übernommen. Es gelten die Nutzungsbestimmungen des Stadtplanes.

