

Bauprojekt Neubau Friedhofgebäude Wohlen

Oktober 2010

Generalplanerteam

Cometti Truffer Architekten AG, Luzern - Architektur

Blaser Schütz GmbH, Luzern - Kosten- und Terminplanung

Appert & Zwahlen GmbH, Cham - Landschaftsarchitektur

BlessHess AG, Luzern - Bauingenieur


bapGROUP, Luzern - HLKS-Planung

Rebsamen Elektroplan, Luzern - Elektroplanung

Martinelli+Mentei, Meggen - Bauphysik Akustik





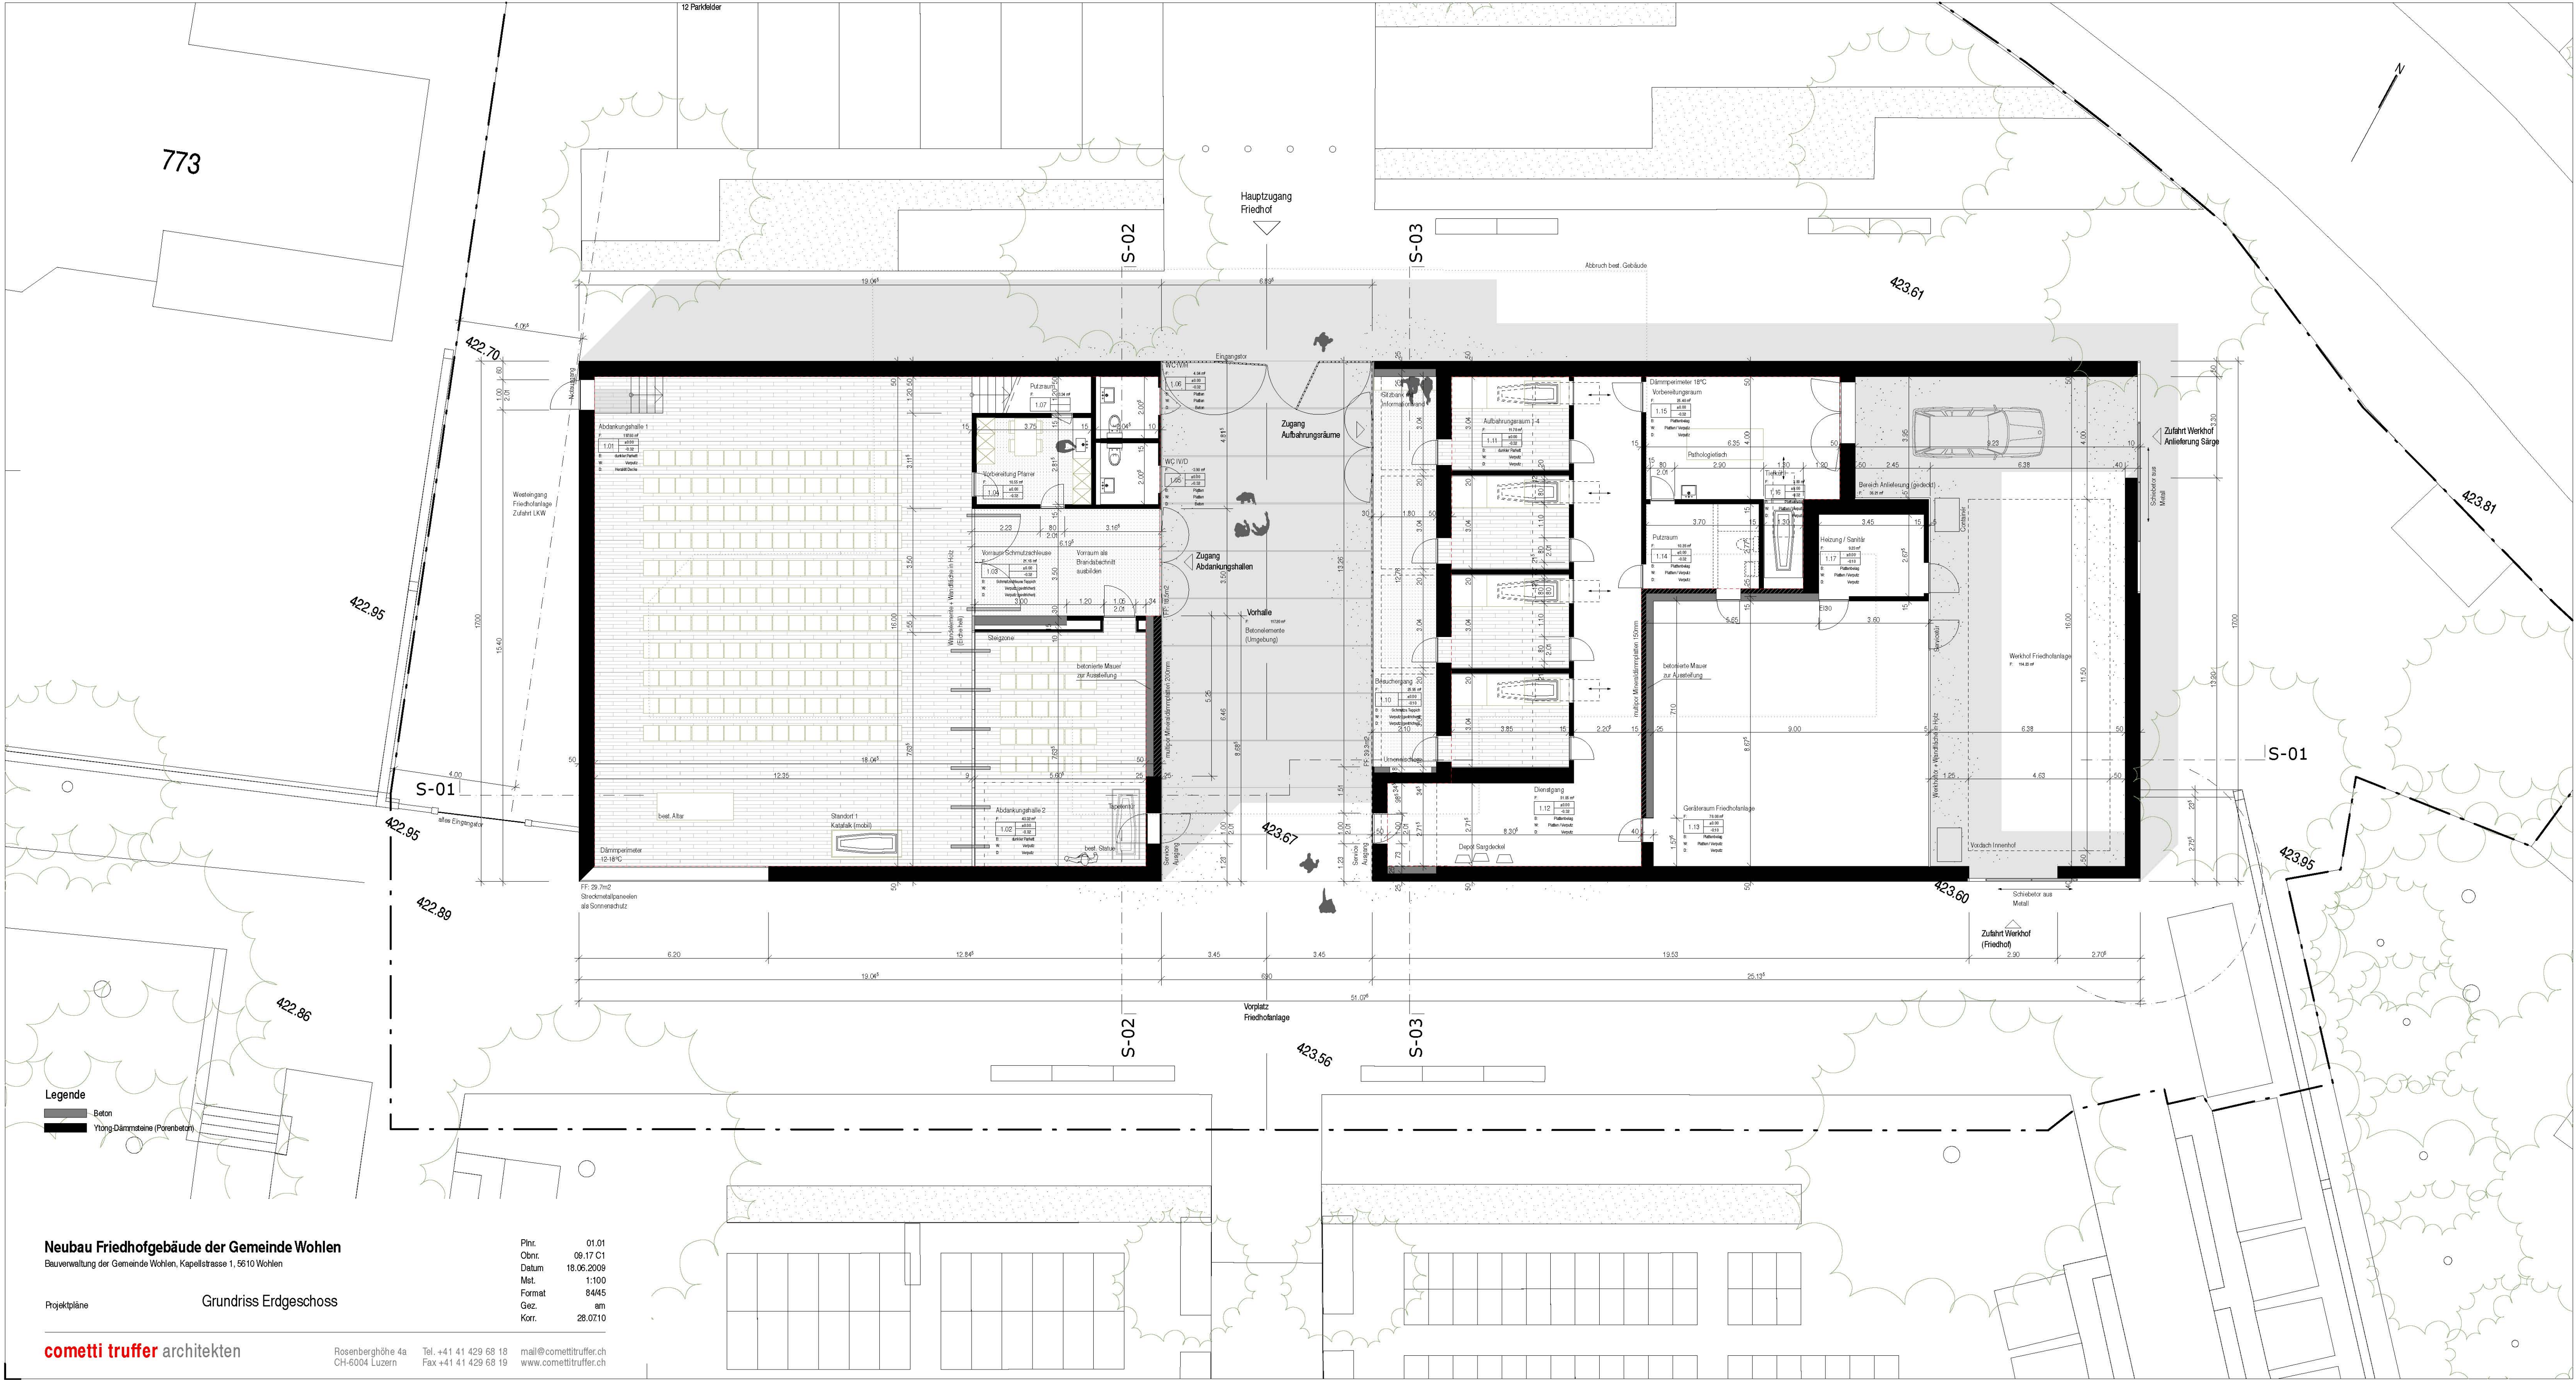

Neubau Friedhofgebäude der Gemeinde Wohlen
Bauverwaltung der Gemeinde Wohlen, Kapellstrasse 1, 5610 Wohlen

Projektpläne Grundriss Erdgeschoss


cometti truffer architekten

Rosenberghöhe 4a
CH-6004 Luzern

Tel. +41 41 429 68 18
Fax +41 41 429 68 19

mail@comettitruffer.ch
www.comettitruffer.ch

Plnr. 01.01
Obnr. 09.17 C1
Datum 18.06.2009
Mst. 1:100
Format 84/45
Gez. am
Korr. 28.07.10

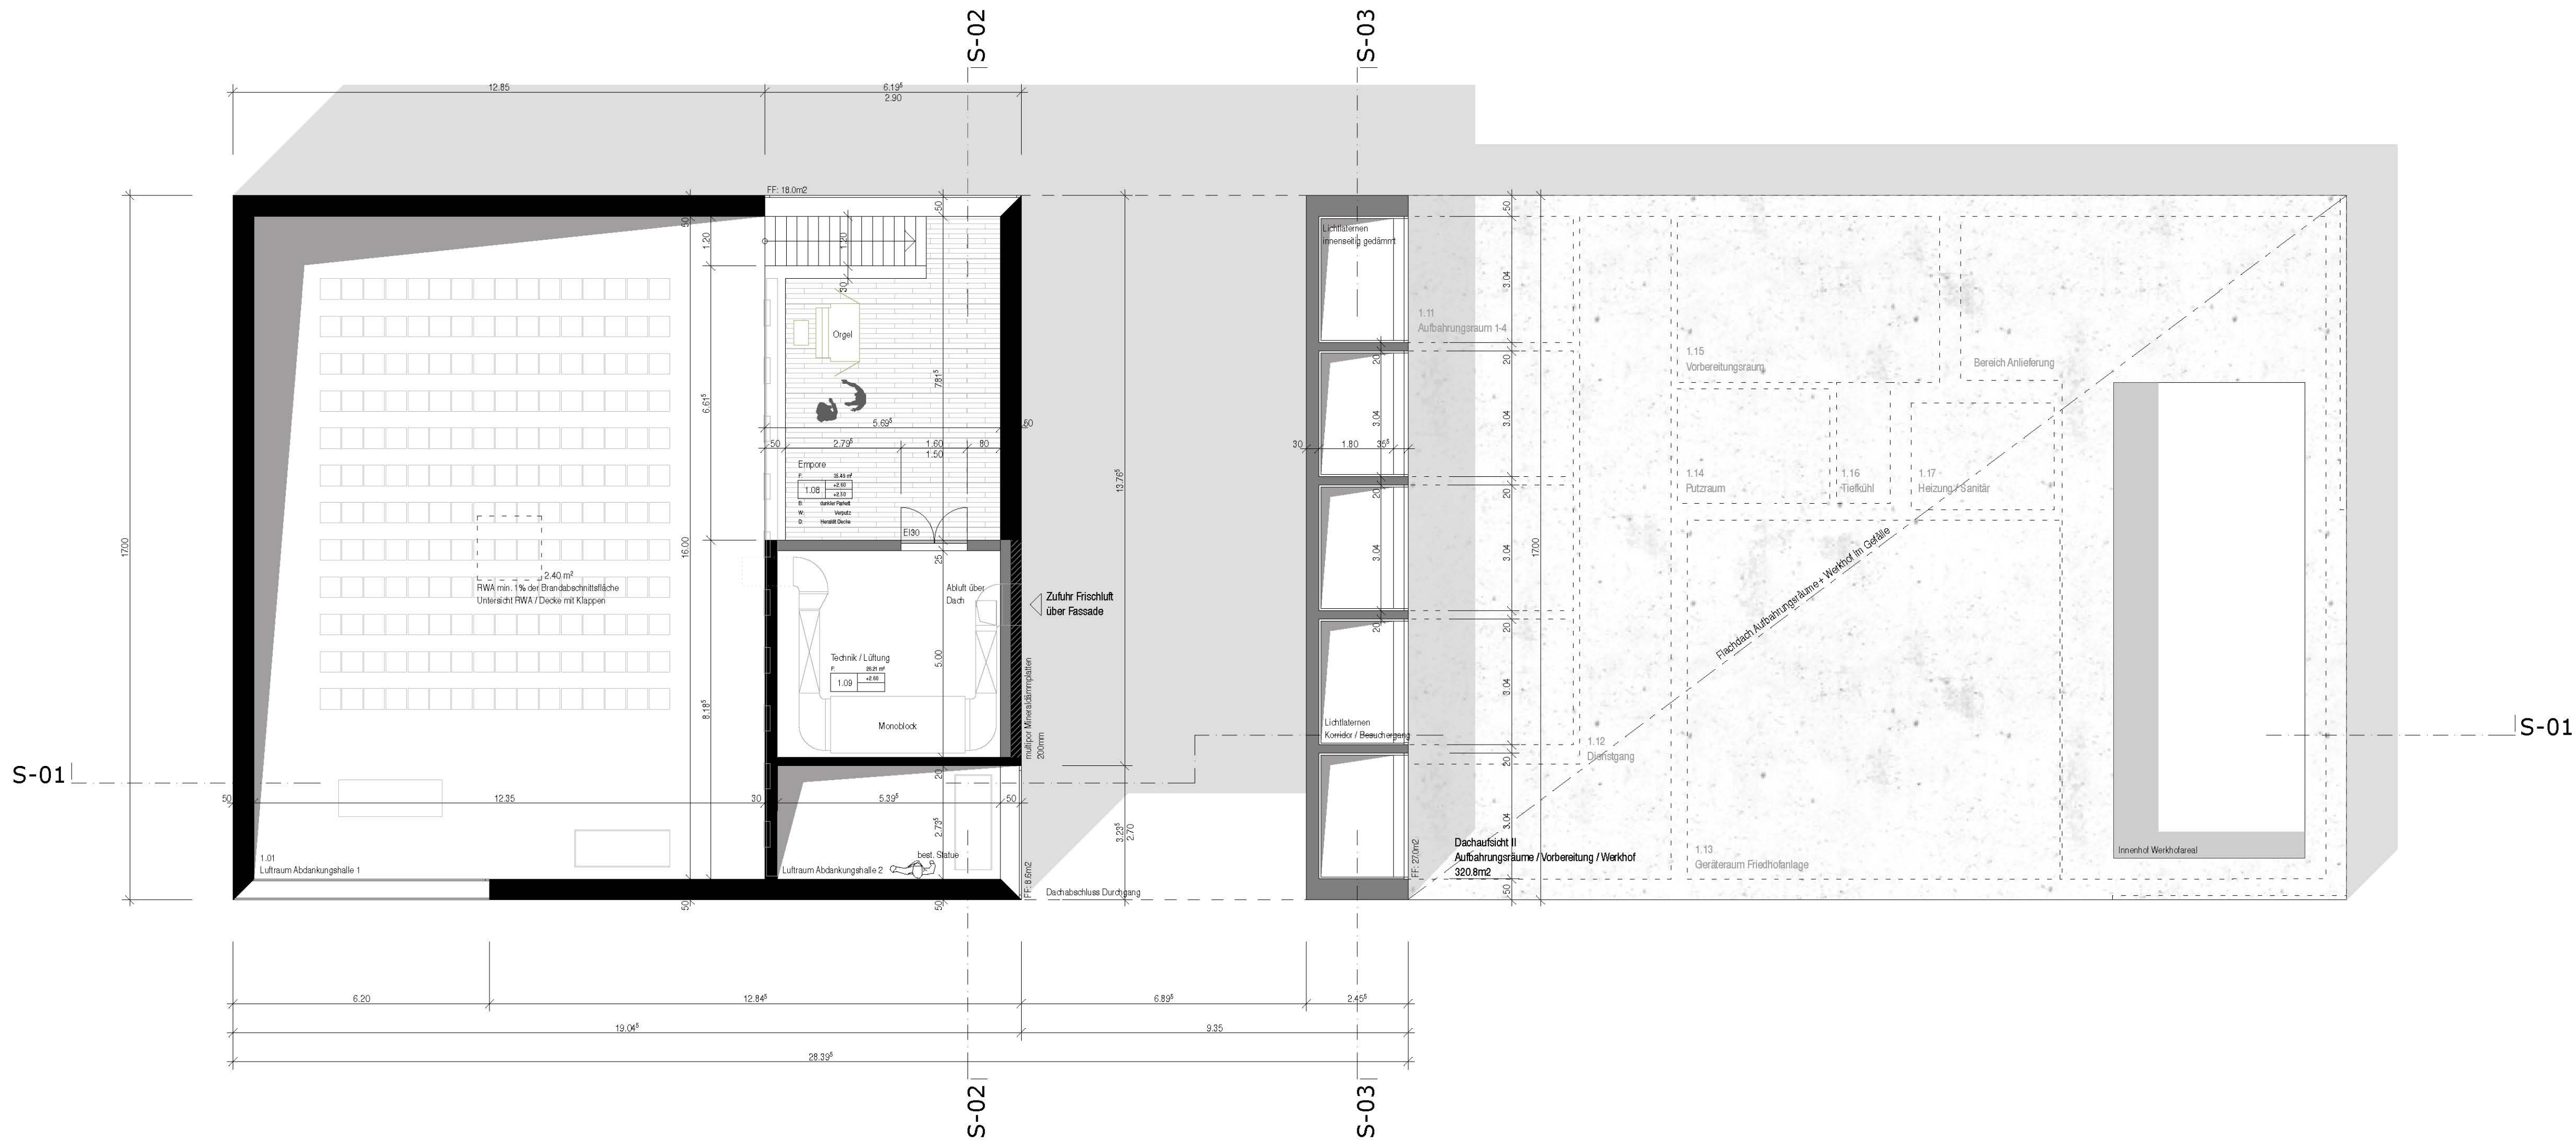

Legende

- Beton
- Ytong-Dämmsteine (Porenbeton)

Neubau Friedhofgebäude der Gemeinde Wohlen


Bauverwaltung der Gemeinde Wohlen, Kapellstrasse 1, 5610 Wohlen

Projektpläne Grundriss Obergeschoss

Plnr. 01.02
Obnr. 08.17 C1
Datum 18.06.2009
Mst. 1:100
Format 84/45
Gez. am
Korr. 01.07.10

cometti truffer architekten

Rosenberghöhe 4a
CH-6004 Luzern
Tel. +41 41 429 68 18
Fax +41 41 429 68 19
mail@comettitruffer.ch
www.comettitruffer.ch

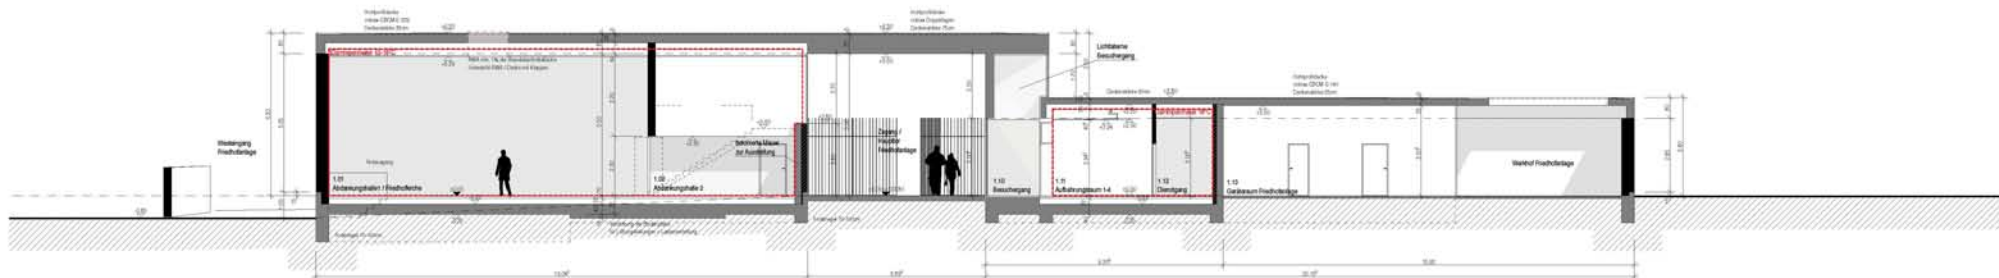

Längsschnitt S_01



Querschnitt S_02



Querschnitt S_03



0 2 10m


Neubau Friedhofgebäude der Gemeinde Wohlen
Bauverwendung der Gemeinde Wohlen, Kapellhaus 1, 50/10/10/10

Projektiline Längs- / Querschnitte



Plan: 01.09
Draht: 08.10.10
Datum: 2004.2010
Maf: 1:100
Format: A4
Ges: 4m
Kart: 01.07.10

cometti truffer architekten



Rosenberghofstr. 4a Tel: +41 41 429 25 18 mail@comettitruffer.ch
CH-6004 Luzern Fax: +41 41 429 402 19 www.comettitruffer.ch

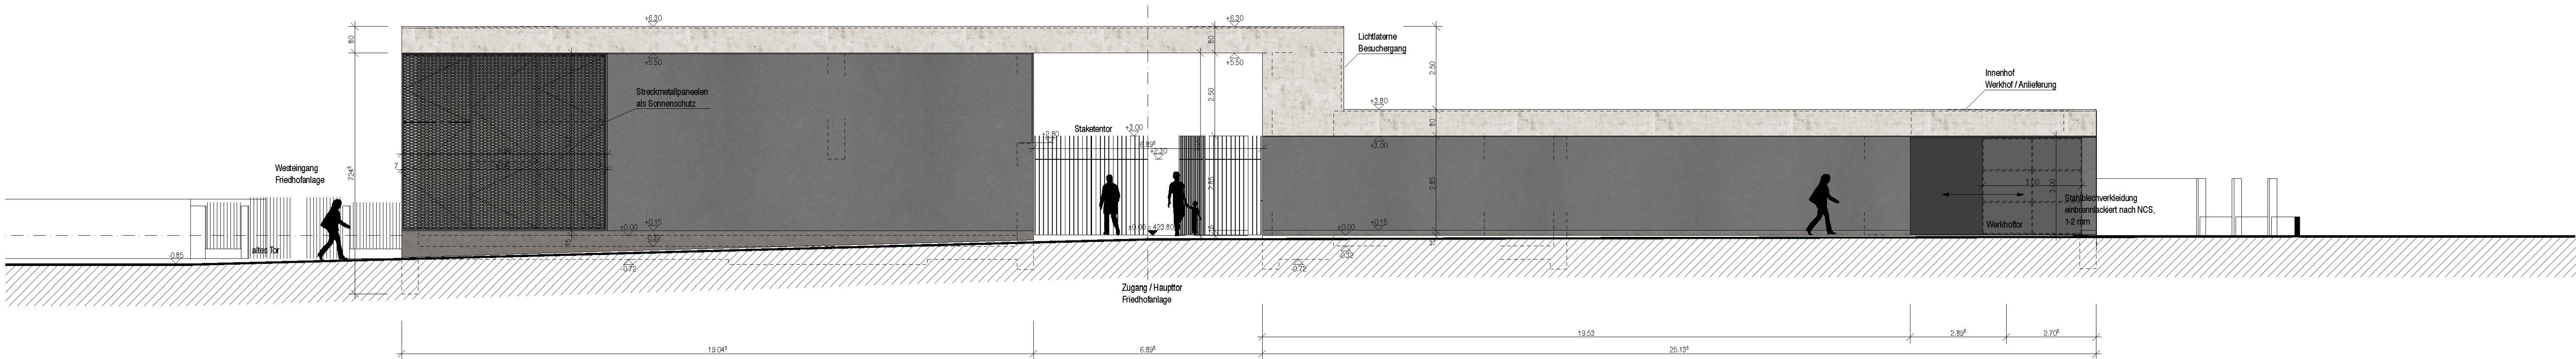


Südfassade Friedhofgebäude
(zum Friedhof / Vorplatz)

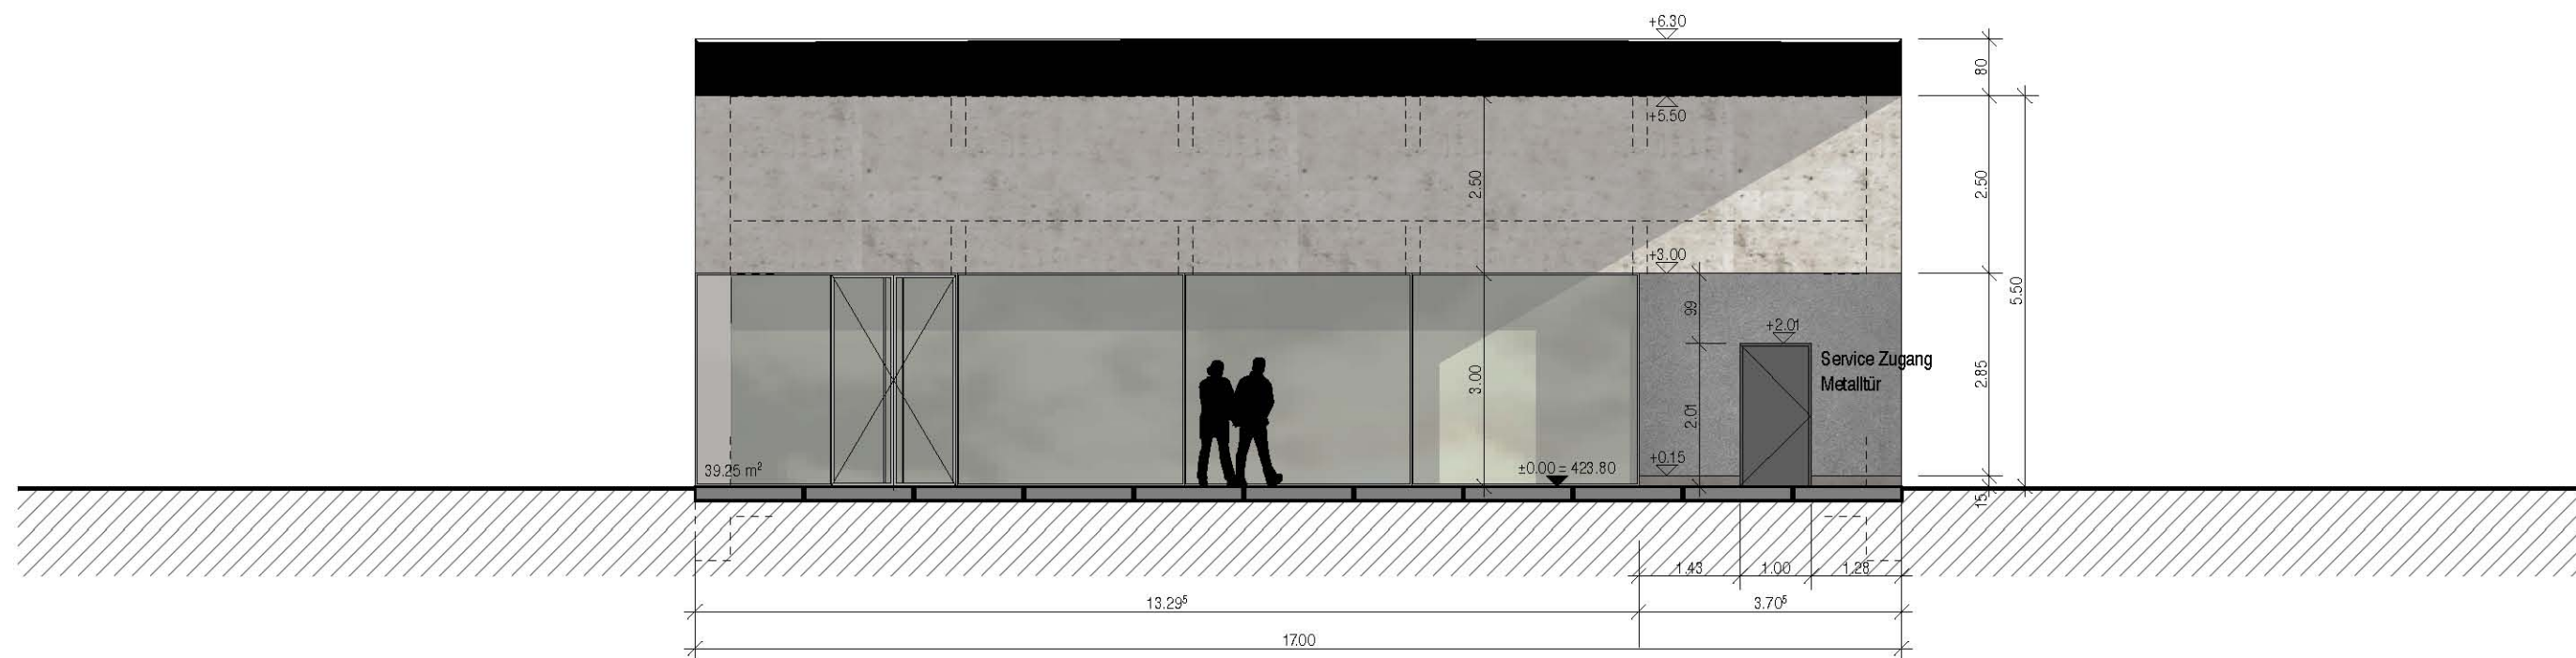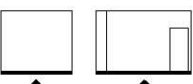

Fassade Aufbahrungsräume
(Durchgang Friedhofgebäude)

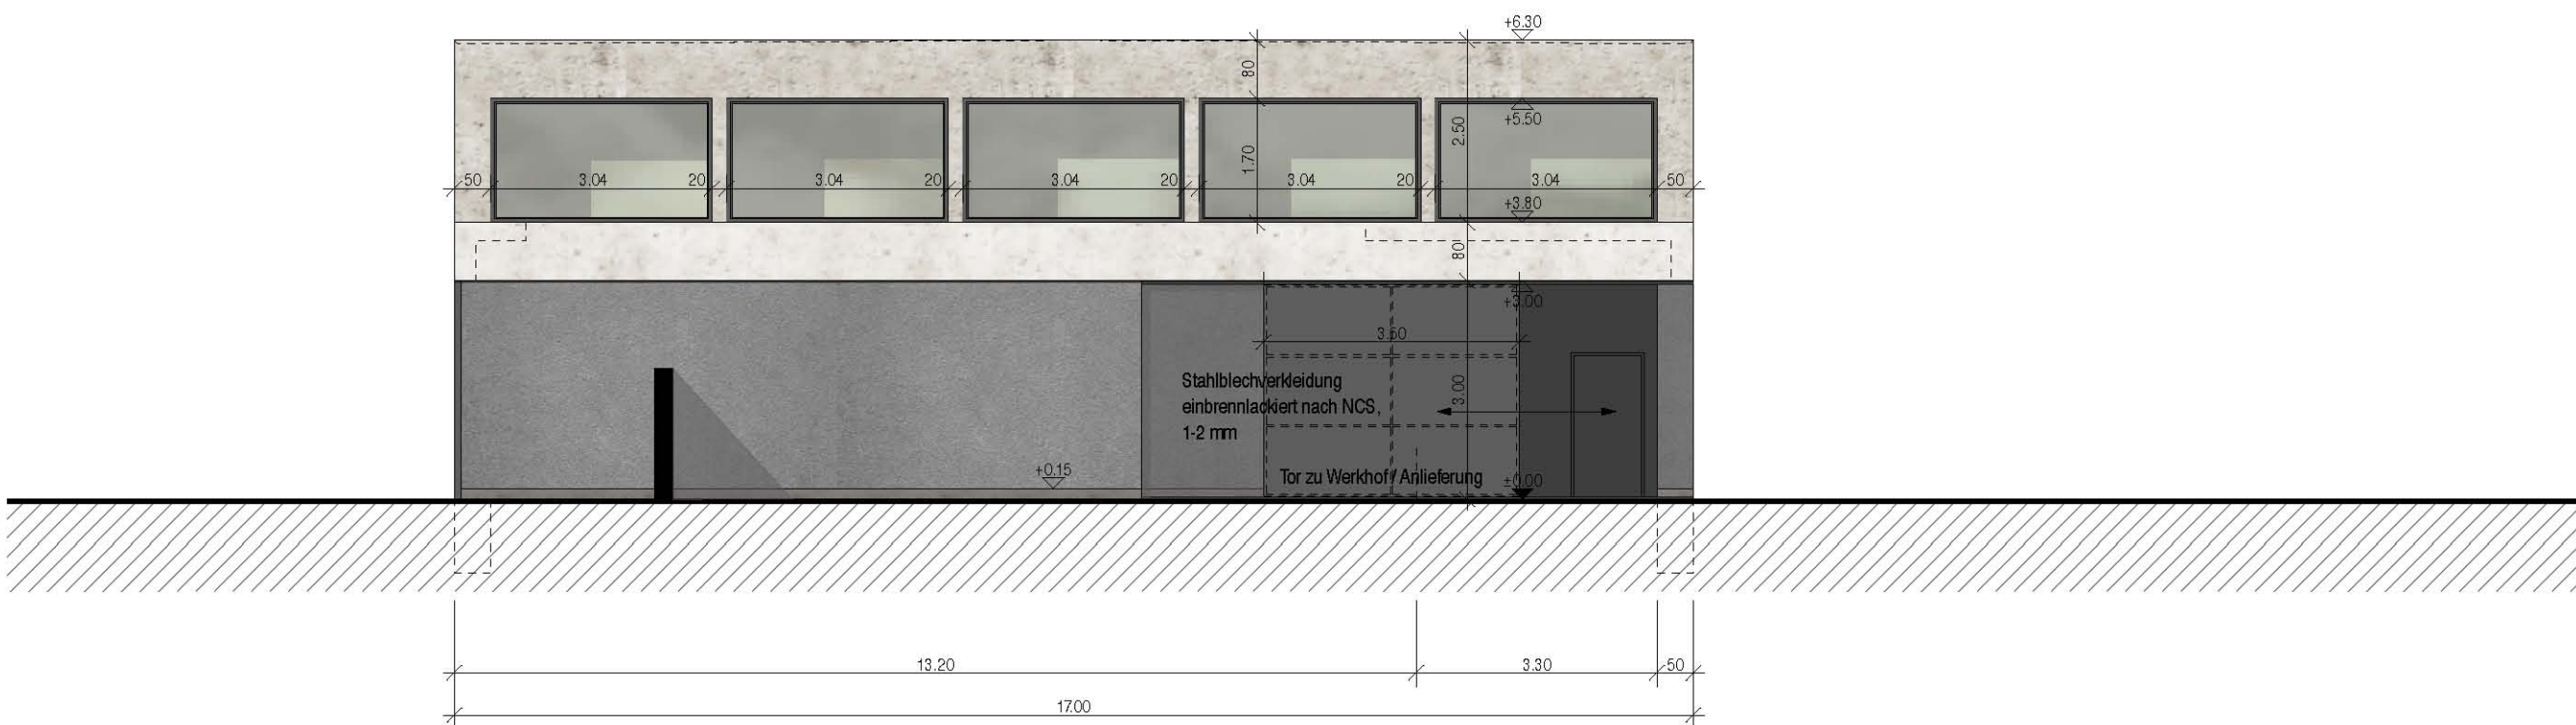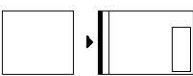

Ostfassade Friedhofgebäude

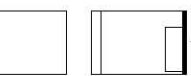

0 2 10m




Objekt
Friedhof Wohlen/ Neubau Friedhofsgebäude

Plan
Vorprojekt

Bauherrschaft
Gemeinde Wohlen
Architekt
comettitrufferarchitekten, Luzern

Datum	Geschnitten	Massestab	Format	Plan - Nr.	Orientierung
16.06.2009	km	1:200		471_1-1	
Revision	Änderung/Bemerkung	Geschnitten	Datum		
a	Vorplatz	km	23.7.2009		
b	Hecke	km	11.08.2009		
c	EG	km	18.08.2009		
d	+ 2 Parkfelder	km	19.03.2010		

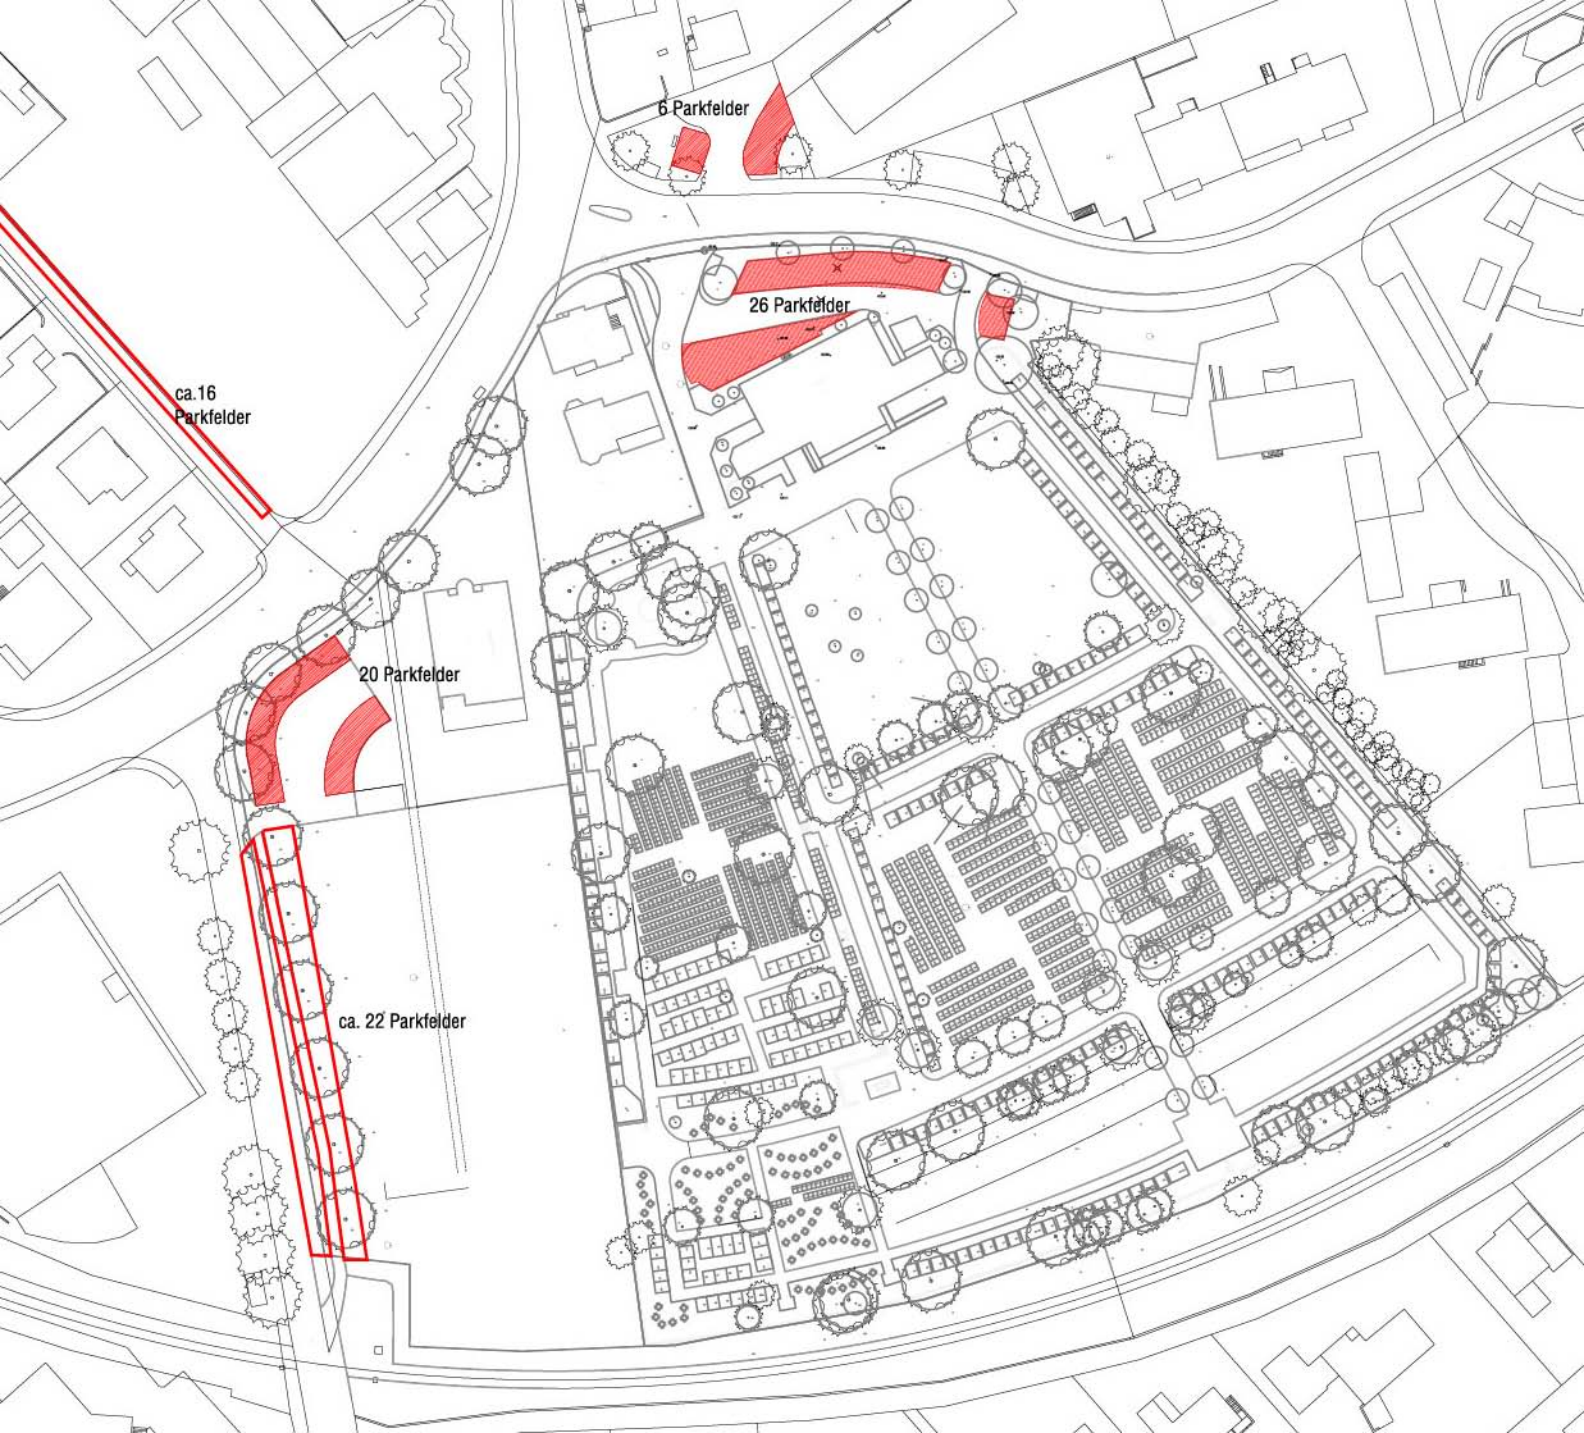

6 Parkfelder

ca. 16
Parkfelder

26 Parkfelder

20 Parkfelder

ca. 22 Parkfelder



6 Parkfelder

12 Parkfelder

2 Parkfelder

20 Parkfelder

48 Parkfelder