


Wohlen AO

K 124 Farnstrasse




BEREICH	von RBBS G108+070m bis RBBS G110+065m
1	
2	
Lärmschutzmassnahme Farn L-00192 /
Hochwasserschutz Büttikerbach

Situation 1:500

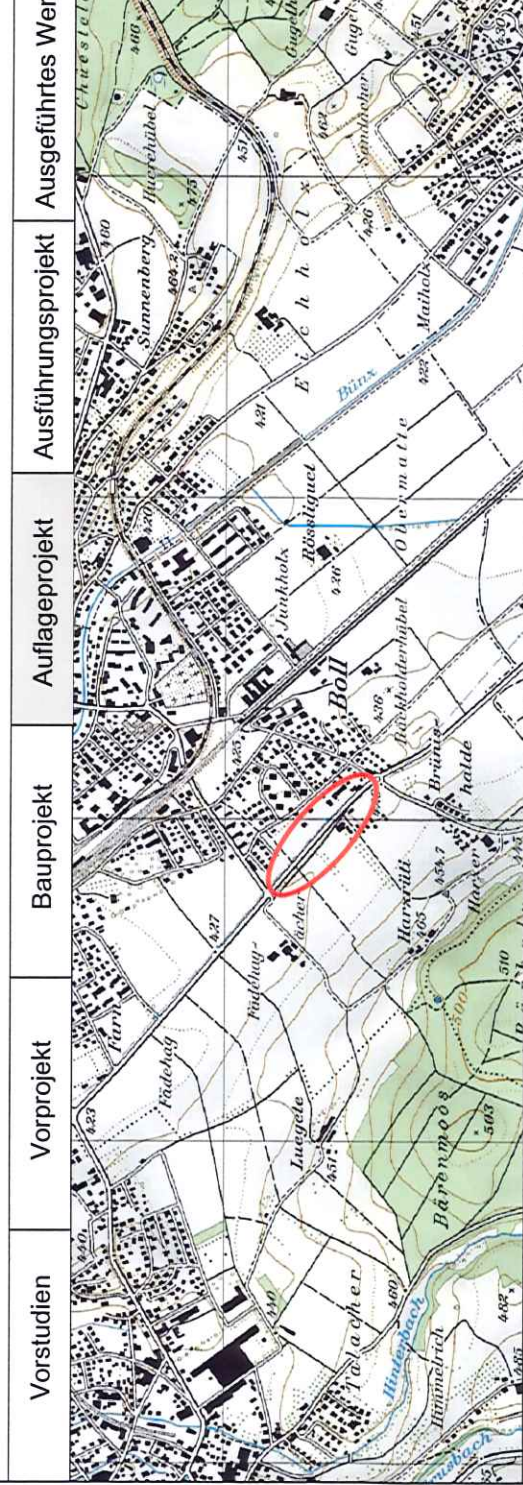

 AF-Consult Switzerland AG Tellenstrasse 28 CH-5405 Baumschönwei	PROJEKTVERFASSEN	PLANNR. 76.2376.03.001	FORMAT: 594/840 FLÄCHE: 0.500 m ²
		NAME KAH	DATUM 20.10.2014
		PROJEKT GEZEICHNET	TRI 20.10.2014
		GEPRÜFT KAH	20.10.2014
		ÄNDERUNGEN	INDEX
		A	
		B	
		C	
		EINGESEHEN	
		FREIGABE	

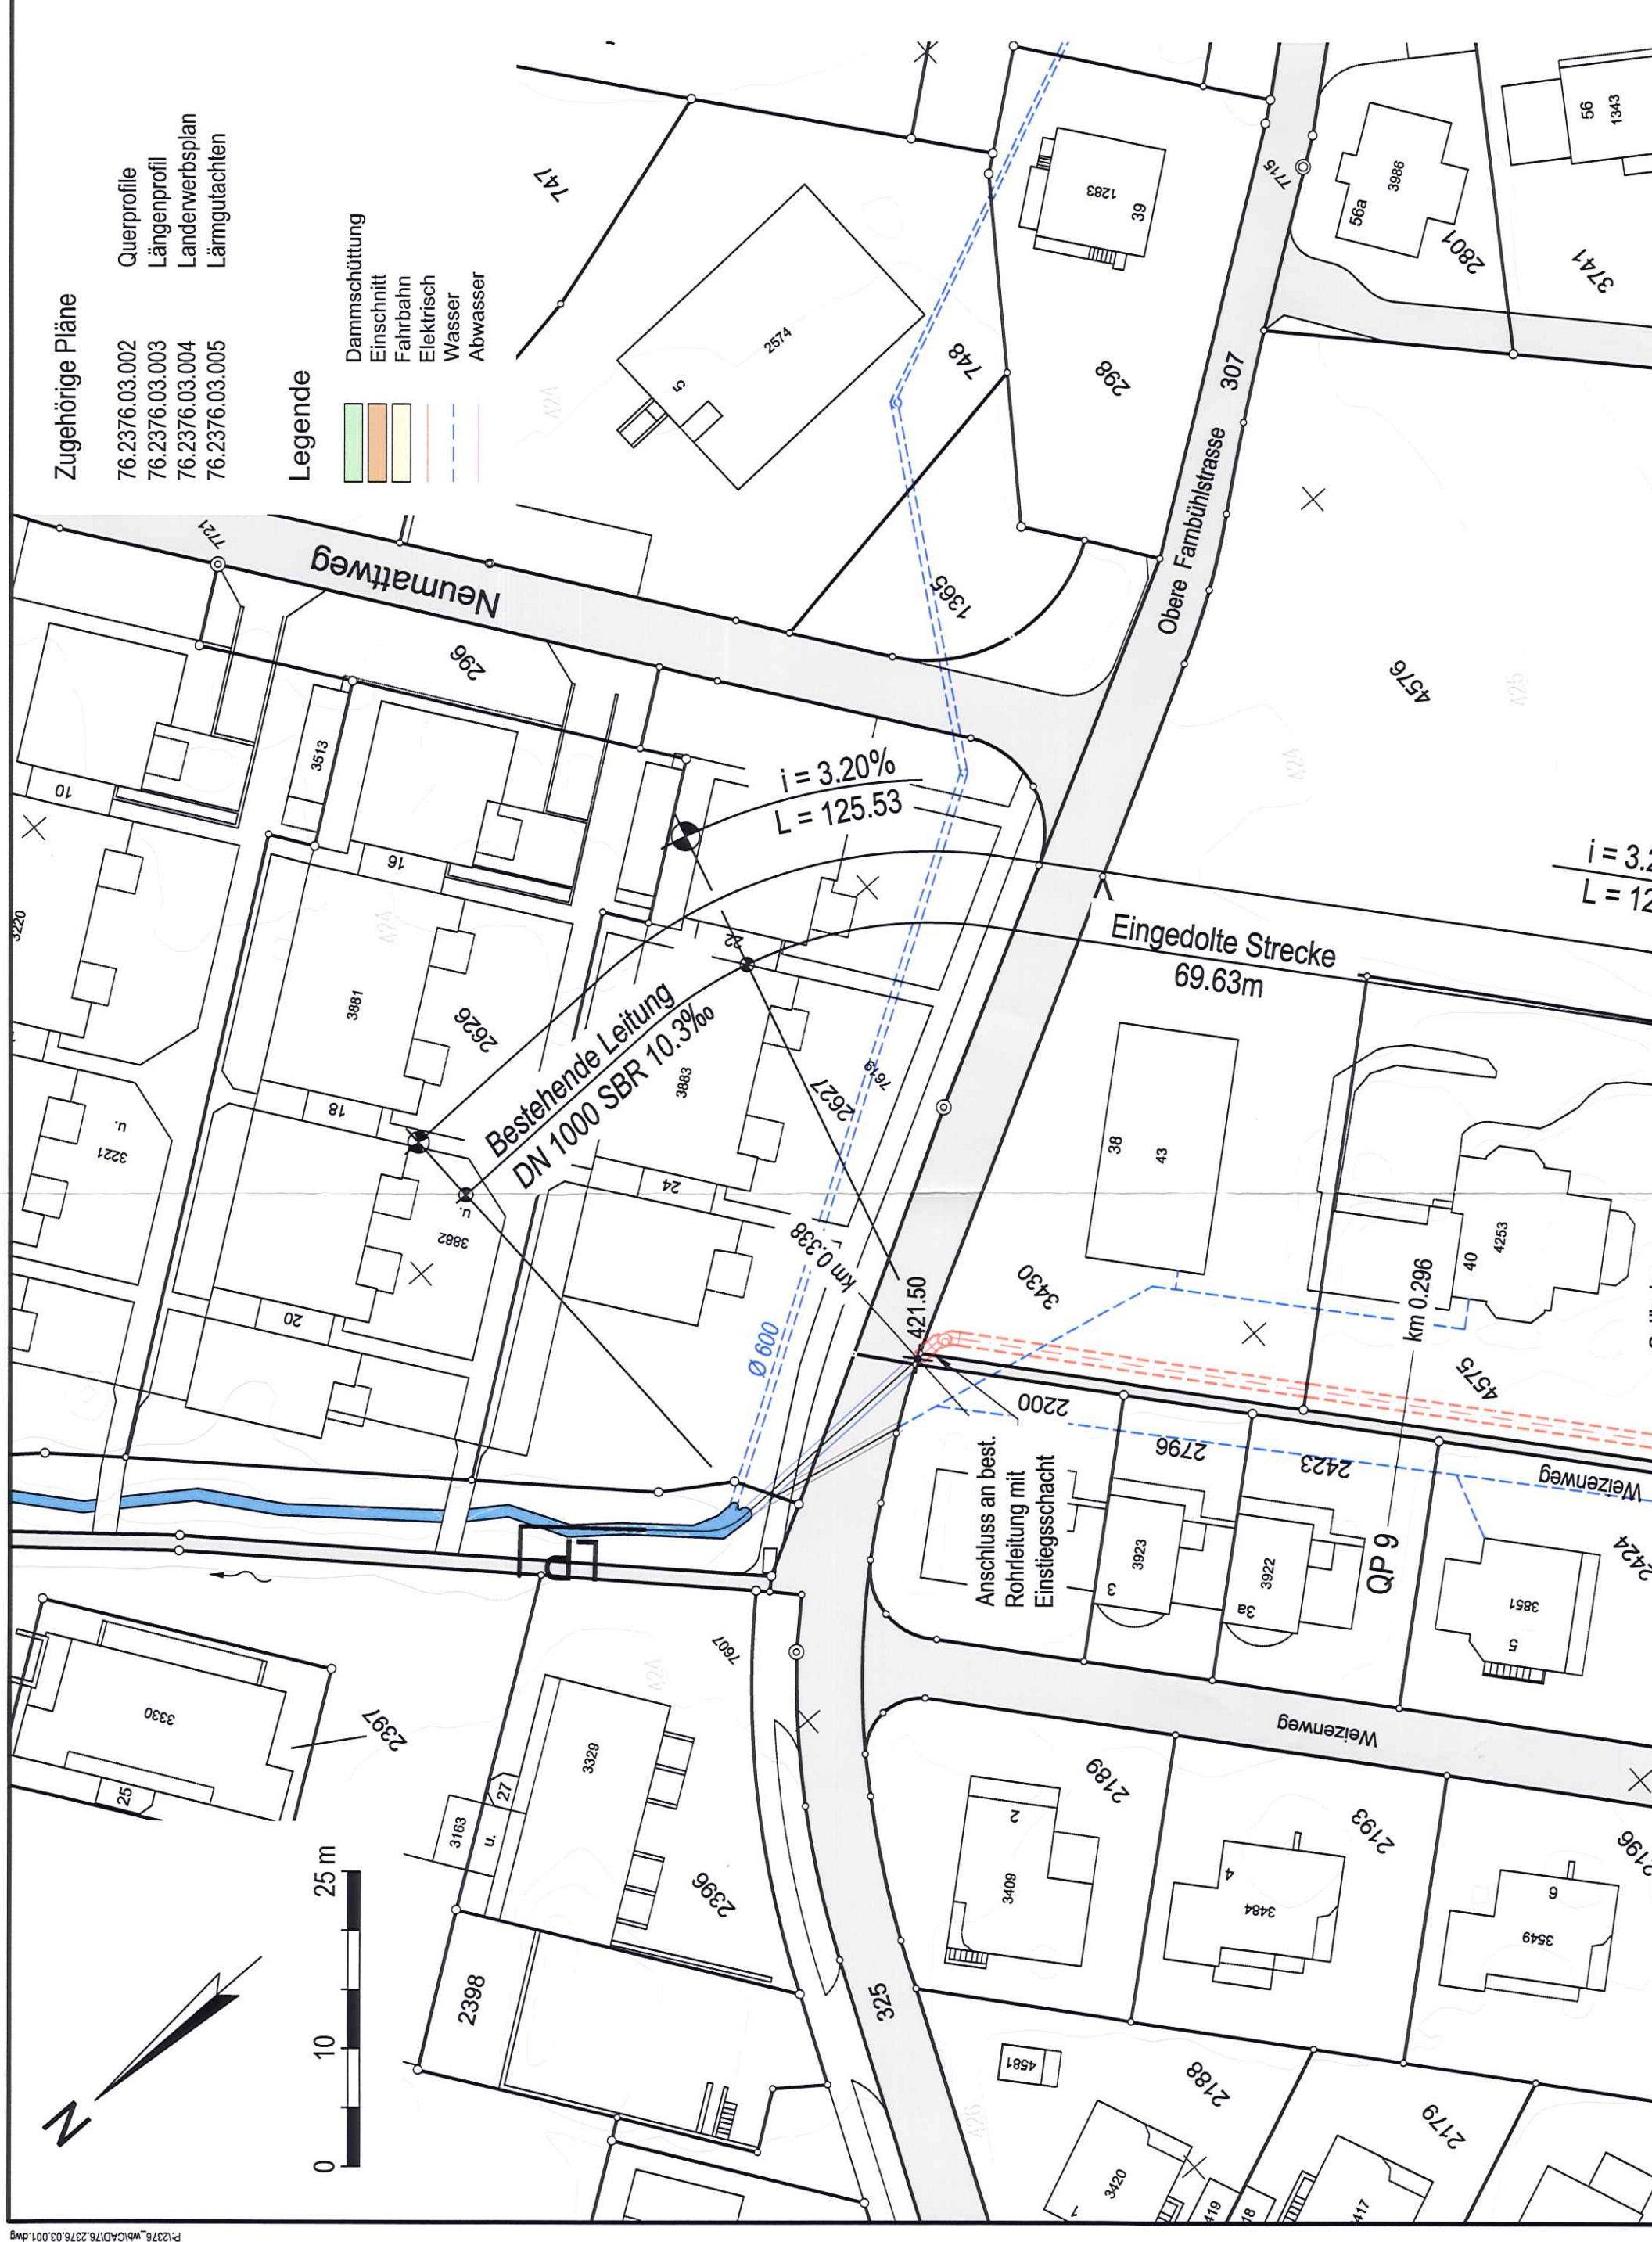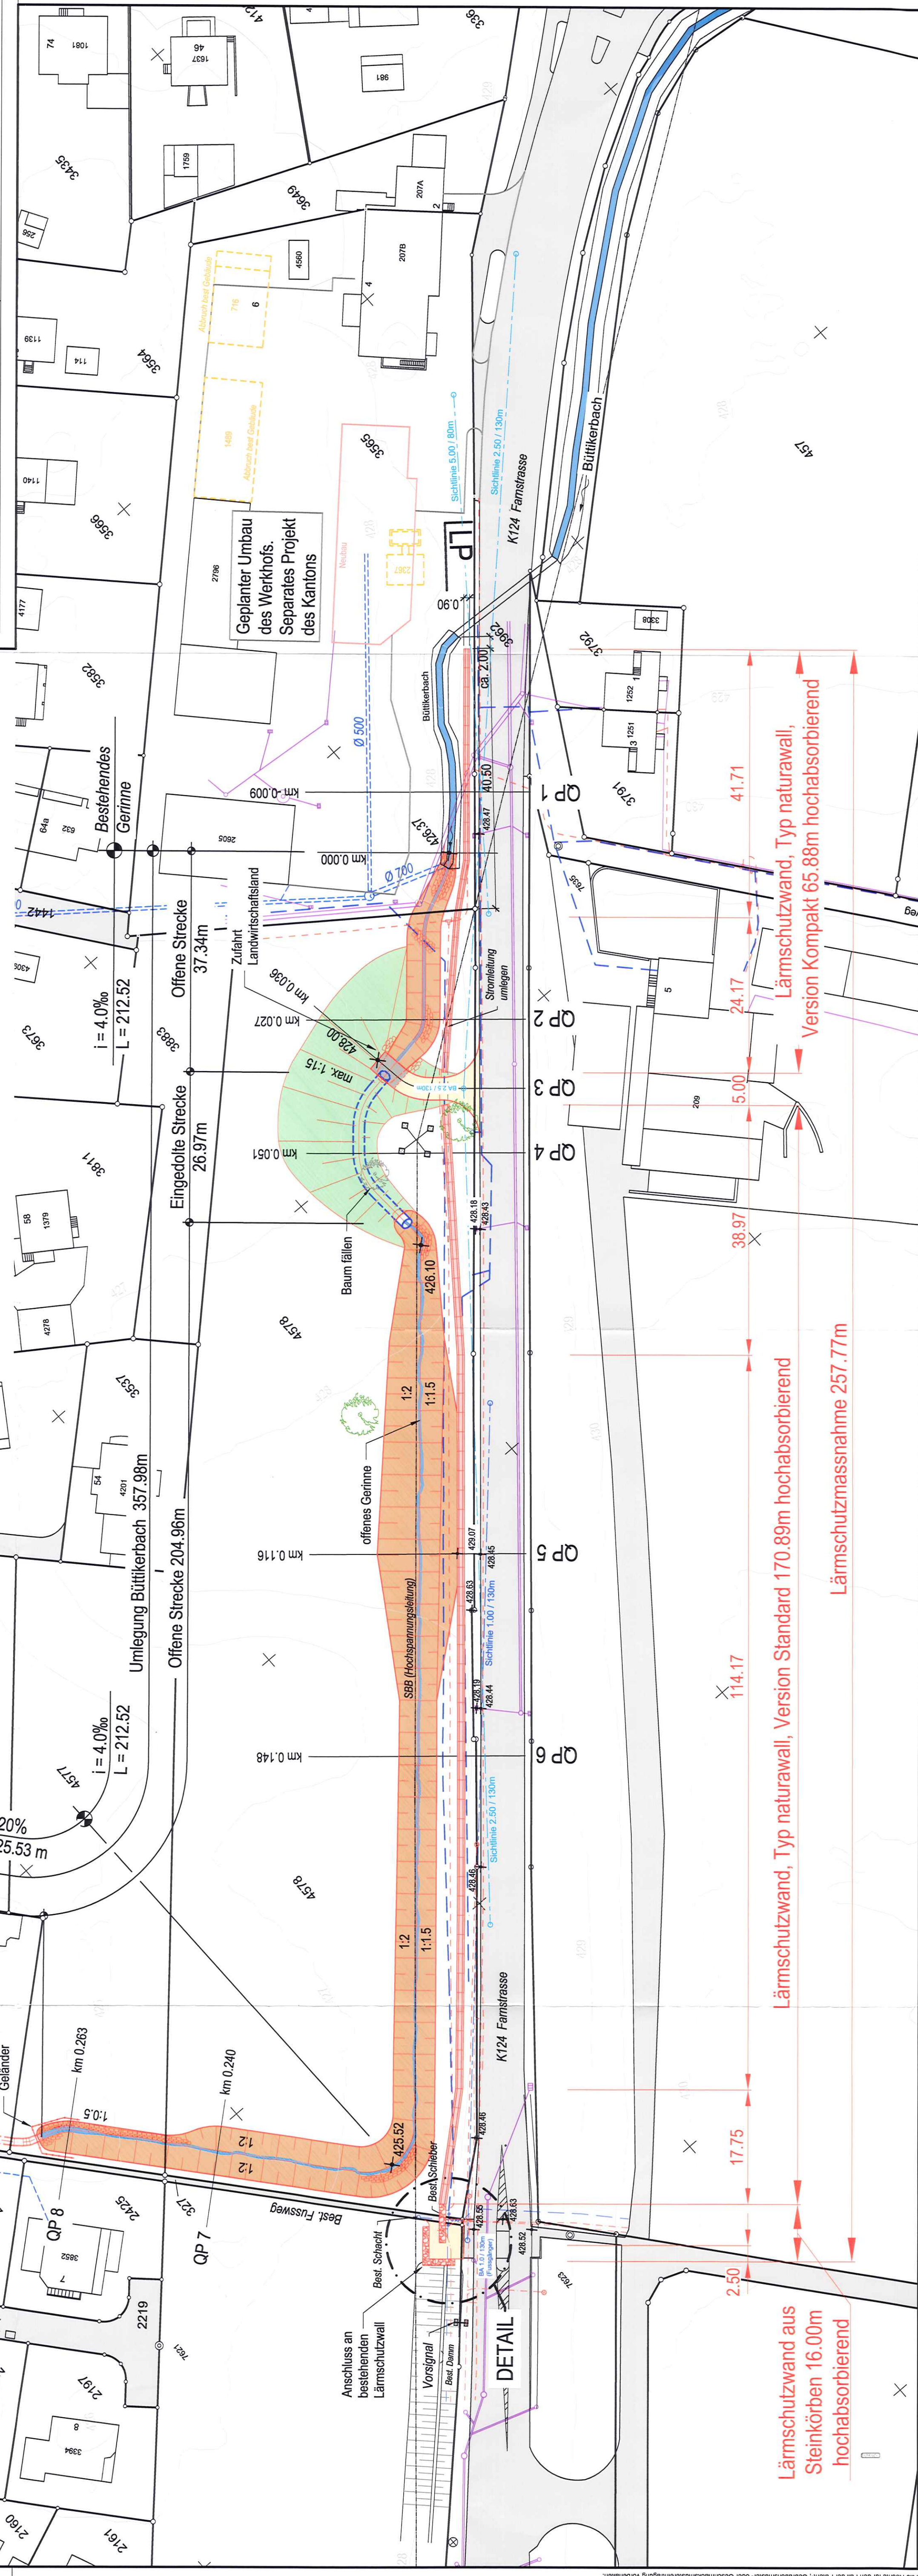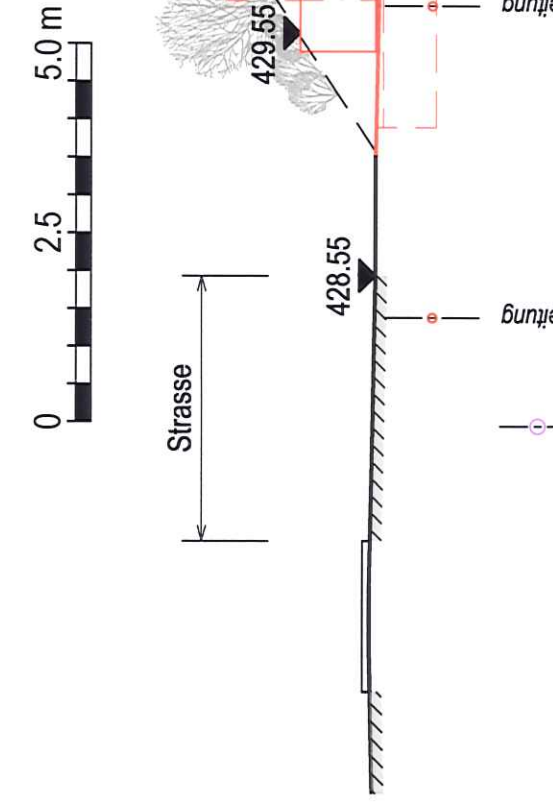

Wettengabe sowie Vervielfältigung dieses Dokuments, Verwertung und Mitteilung seines Inhalts sind verboten, soweit nicht ausdrücklich gestattet. Zuwiderhandlungen verpflichten zu Schadenersatz. Alle Rechte für den Fall der Patent-, Gebrauchsmuster- oder Geschmacksmustereintragung vorbehalten.